

ГРАФИЧЕСКОЕ ОПИСАНИЕ МЕСТОПОЛОЖЕНИЯ ГРАНИЦ ПУБЛИЧНОГО СЕРВИТУТА
СХЕМА РАСПОЛОЖЕНИЯ ГРАНИЦ ПУБЛИЧНОГО СЕРВИТУТА
Воздушная линия электропередач ВЛ - 110 кВ
ОБЗОРНАЯ СХЕМА

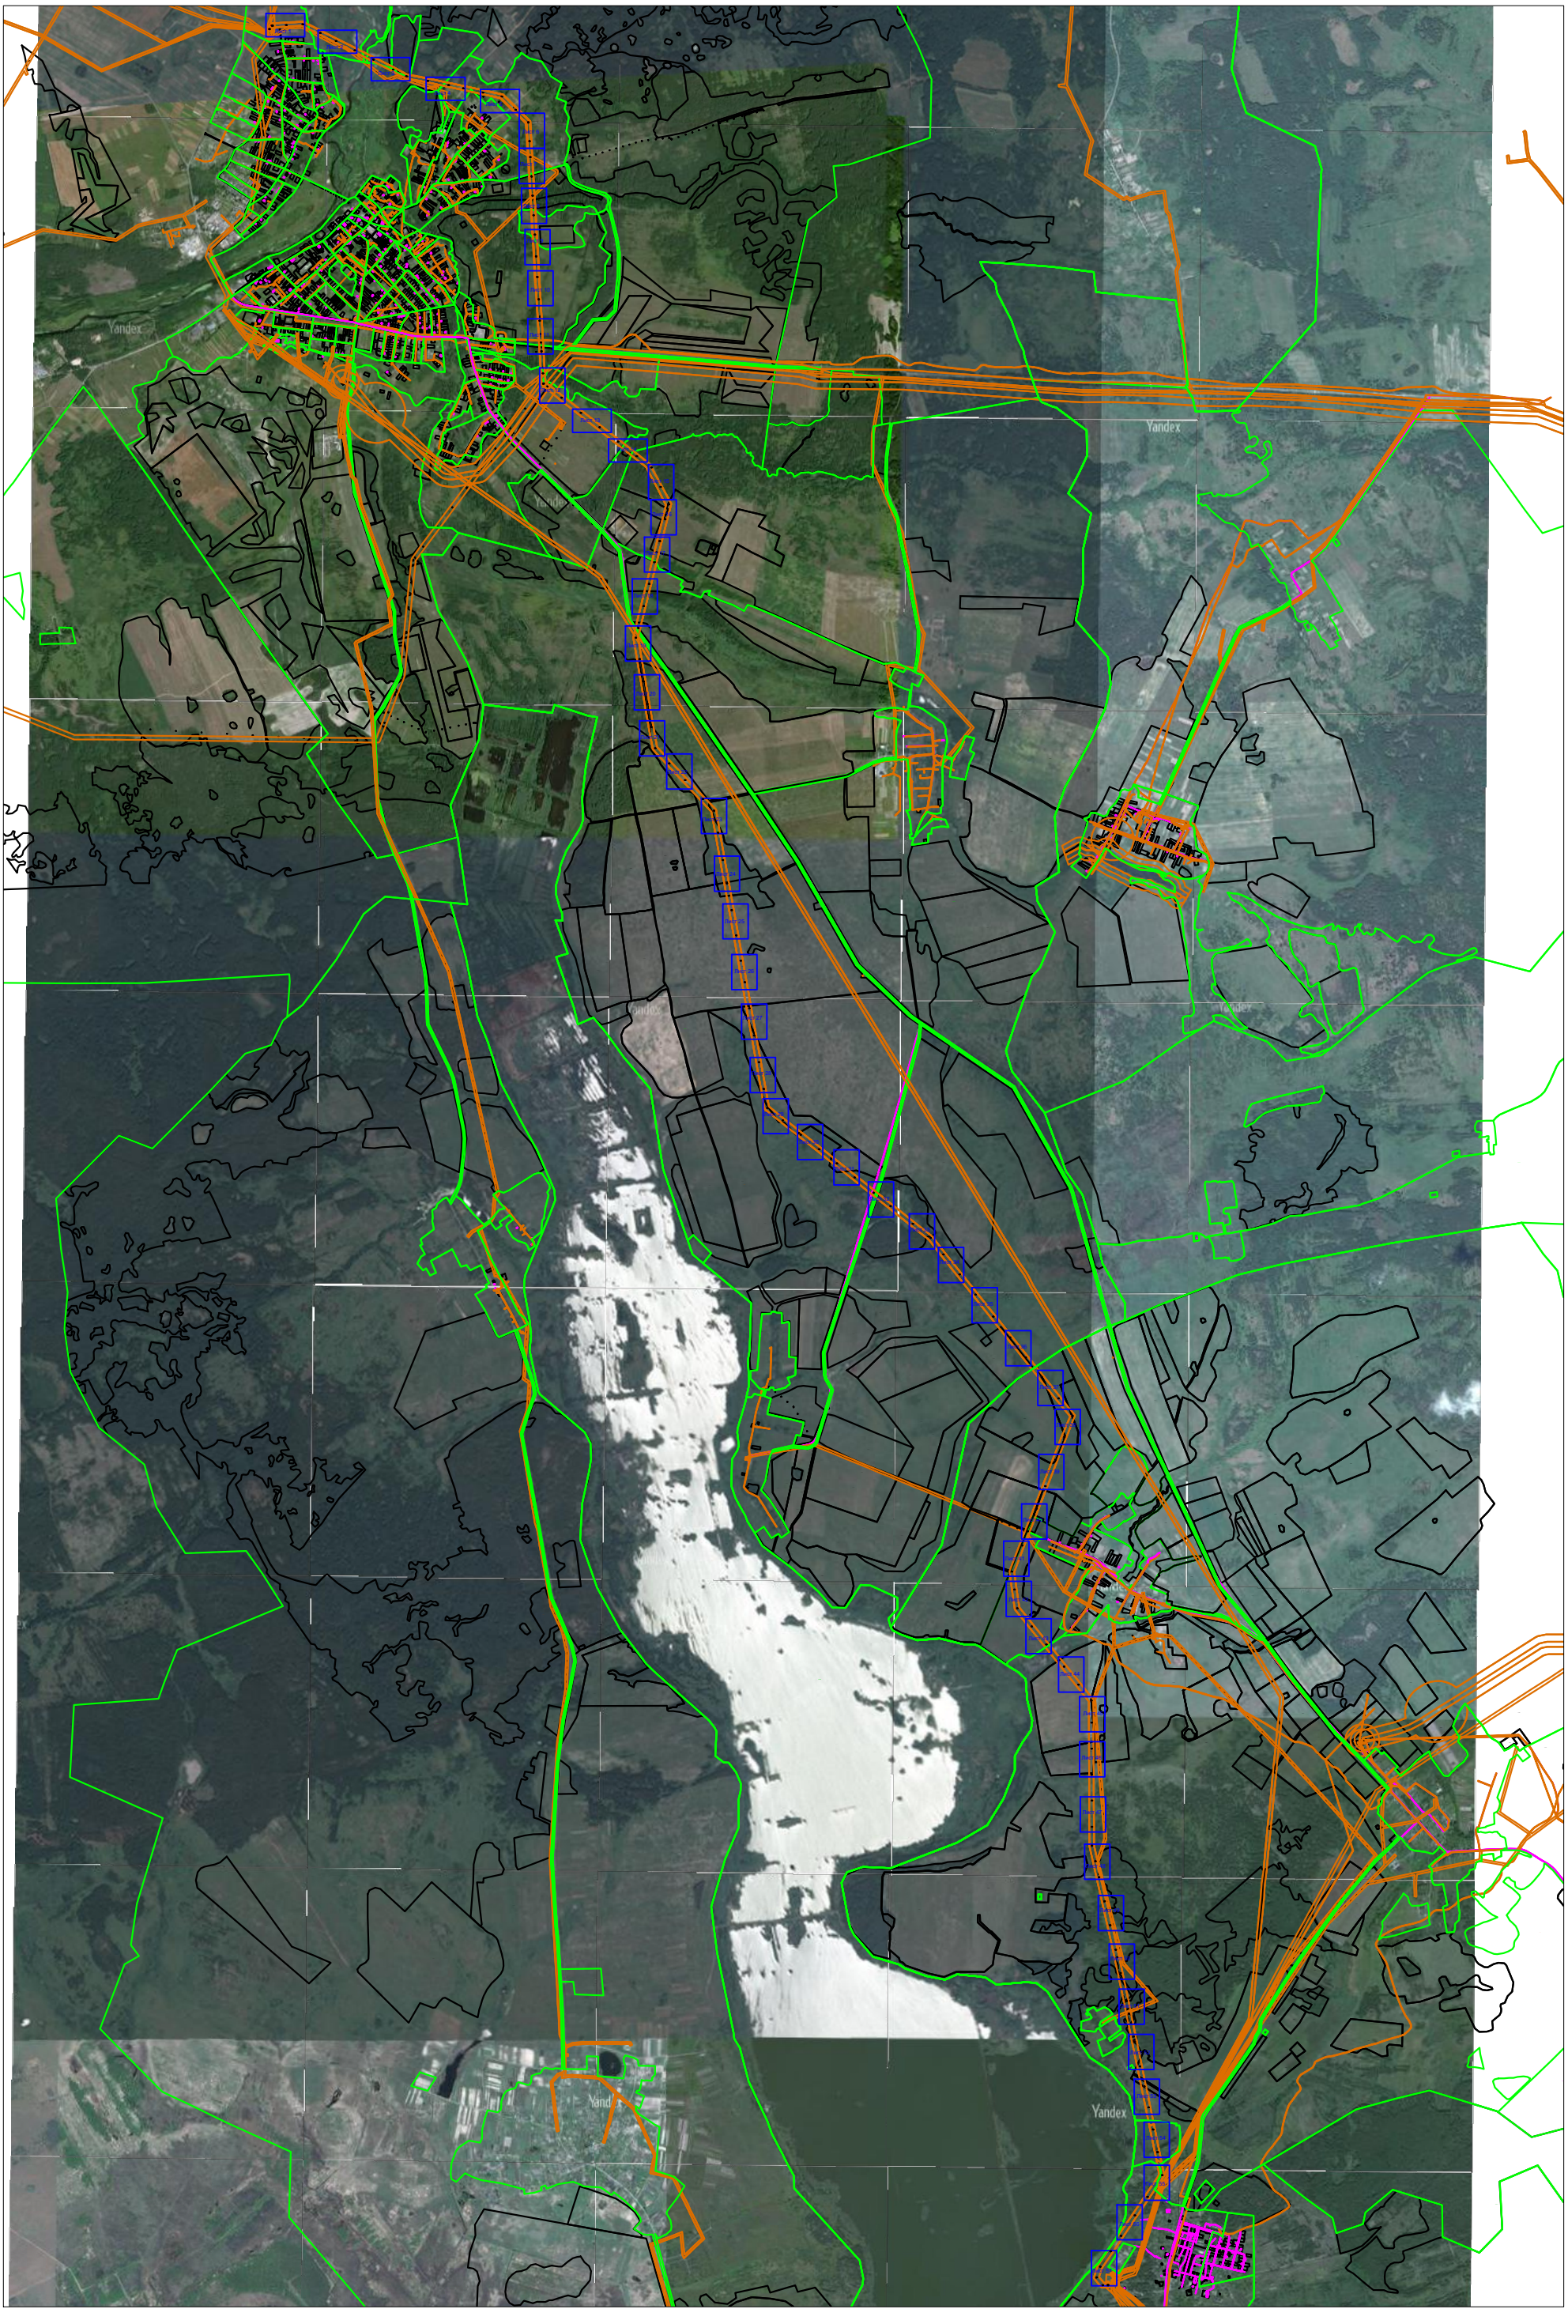

ГРАФИЧЕСКОЕ ОПИСАНИЕ МЕСТОПОЛОЖЕНИЯ ГРАНИЦ ПУБЛИЧНОГО СЕРВИТУТА
СХЕМА РАСПОЛОЖЕНИЯ ГРАНИЦ ПУБЛИЧНОГО СЕРВИТУТА
Воздушная линия электропередач ВЛ - 110 кВ

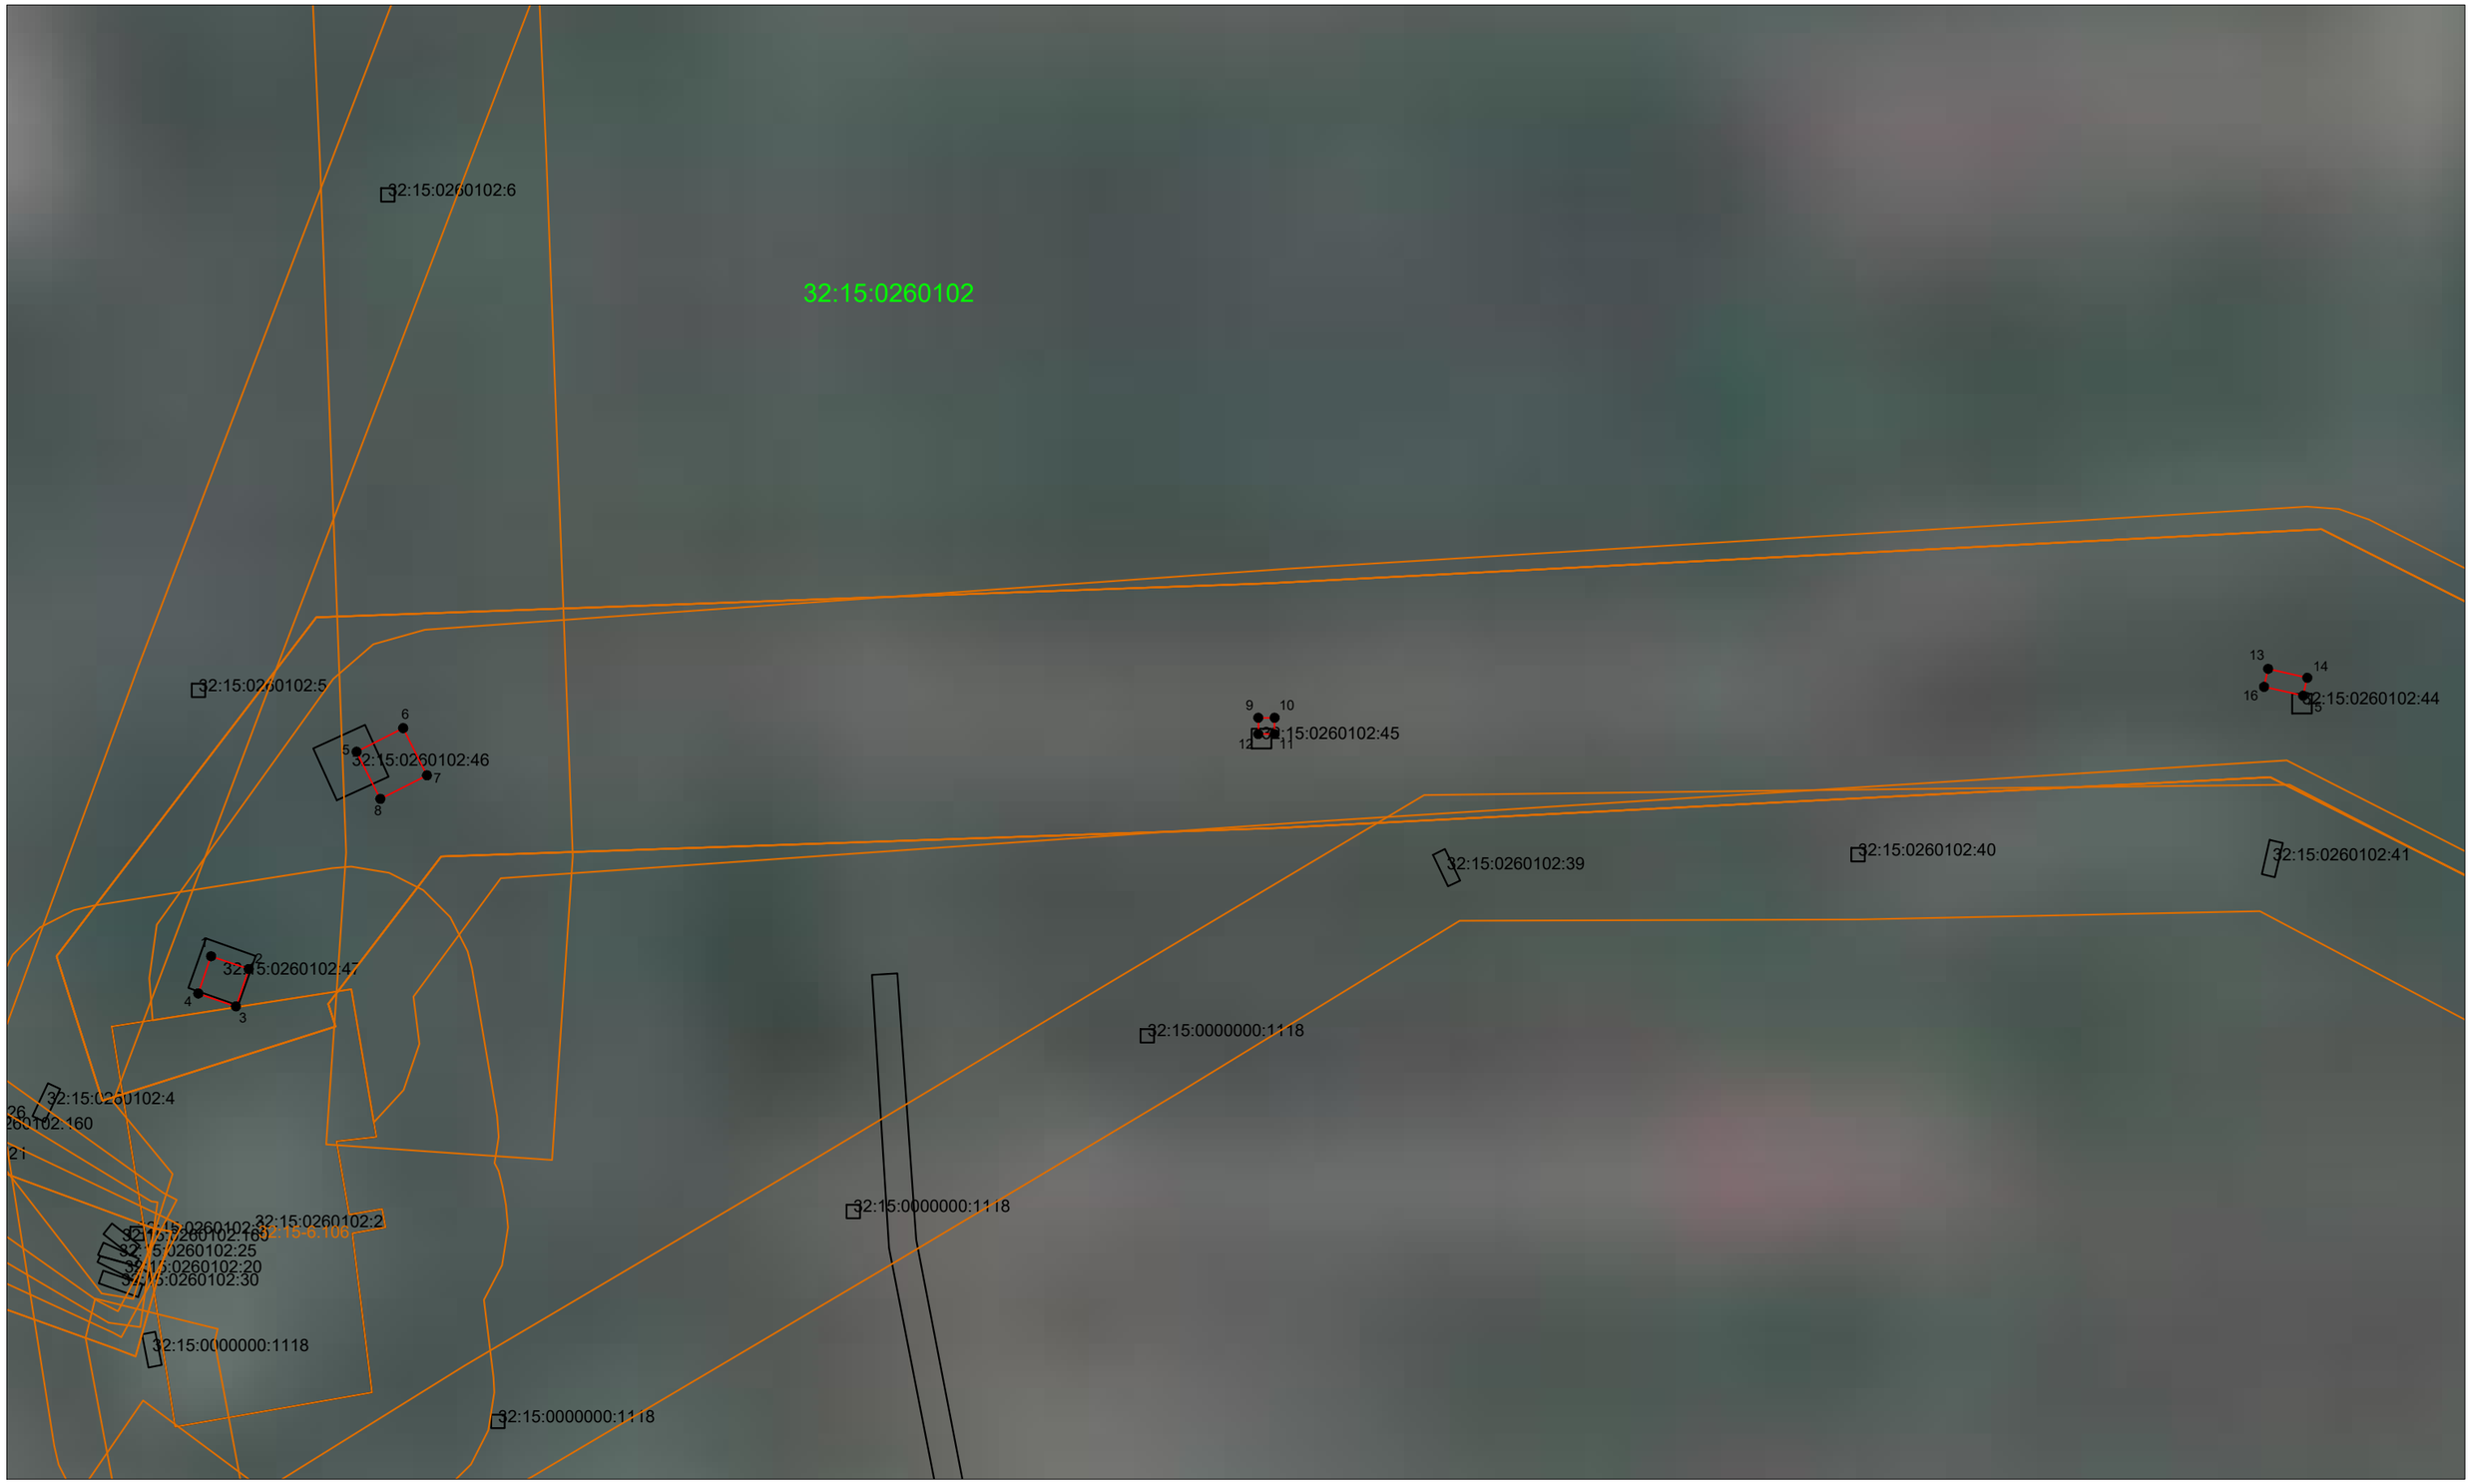

Используемые условные знаки и обозначения

- проектные границы публичного сервитута
- 2 - поворотные (характерные) точки границы объекта землеустройства
- существующая часть границы, имеющиеся в ЕГРН сведения о которой достаточны для определения ее местоположения
- 32:15:0260102:46 - обозначение земельного участка, учтенного в ЕГРН

Масштаб 1:1000

- границы кадастрового квартала
- 32:15:0260102 - кадастровый номер квартала
- граница ЗОУИТ, сведения о которой содержатся в ЕГРН

ГРАФИЧЕСКОЕ ОПИСАНИЕ МЕСТОПОЛОЖЕНИЯ ГРАНИЦ ПУБЛИЧНОГО СЕРВИТУТА
СХЕМА РАСПОЛОЖЕНИЯ ГРАНИЦ ПУБЛИЧНОГО СЕРВИТУТА
Воздушная линия электропередач ВЛ - 110 кВ



Используемые условные знаки и обозначения

- проектные границы публичного сервитута
- 2 - поворотные (характерные) точки границы объекта землеустройства
- существующая часть границы, имеющиеся в ЕГРН сведения о которой достаточны для определения ее местоположения
- 32:15:0260102:46 - обозначение земельного участка, учтенного в ЕГРН

Масштаб 1:1000

- границы кадастрового квартала
- 32:15:0260102 - кадастровый номер квартала
- граница ЗОУИТ, сведения о которой содержатся в ЕГРН

ГРАФИЧЕСКОЕ ОПИСАНИЕ МЕСТОПОЛОЖЕНИЯ ГРАНИЦ ПУБЛИЧНОГО СЕРВИТУТА
СХЕМА РАСПОЛОЖЕНИЯ ГРАНИЦ ПУБЛИЧНОГО СЕРВИТУТА
Воздушная линия электропередач ВЛ - 110 кВ



Используемые условные знаки и обозначения

- проектные границы публичного сервитута
- 2 - поворотные (характерные) точки границы объекта землеустройства
- существующая часть границы, имеющиеся в ЕГРН сведения о которой достаточны для определения ее местоположения
- 32:15:0260102:46 - обозначение земельного участка, учтенного в ЕГРН

Масштаб 1:1000

- границы кадастрового квартала
- 32:15:0260102 - кадастровый номер квартала
- граница ЗОУИТ, сведения о которой содержатся в ЕГРН

ГРАФИЧЕСКОЕ ОПИСАНИЕ МЕСТОПОЛОЖЕНИЯ ГРАНИЦ ПУБЛИЧНОГО СЕРВИТУТА
СХЕМА РАСПОЛОЖЕНИЯ ГРАНИЦ ПУБЛИЧНОГО СЕРВИТУТА
Воздушная линия электропередач ВЛ - 110 кВ



Используемые условные знаки и обозначения

- проектные границы публичного сервитута
- 2 - поворотные (характерные) точки границы объекта землеустройства
- существующая часть границы, имеющиеся в ЕГРН сведения о которой достаточны для определения ее местоположения
- 32:15:0260102:46 - обозначение земельного участка, учтенного в ЕГРН

Масштаб 1:1000

- границы кадастрового квартала
- 32:15:0260102 - кадастровый номер квартала
- граница ЗОУИТ, сведения о которой содержатся в ЕГРН

ГРАФИЧЕСКОЕ ОПИСАНИЕ МЕСТОПОЛОЖЕНИЯ ГРАНИЦ ПУБЛИЧНОГО СЕРВИТУТА
СХЕМА РАСПОЛОЖЕНИЯ ГРАНИЦ ПУБЛИЧНОГО СЕРВИТУТА
Воздушная линия электропередач ВЛ - 110 кВ



Используемые условные знаки и обозначения

- проектные границы публичного сервитута
- 2 - поворотные (характерные) точки границы объекта землеустройства
- существующая часть границы, имеющиеся в ЕГРН сведения о которой достаточны для определения ее местоположения
- 32:15:0260102:46 - обозначение земельного участка, учтенного в ЕГРН

Масштаб 1:1000

- границы кадастрового квартала
- 32:15:0260102 - кадастровый номер квартала
- граница ЗОУИТ, сведения о которой содержатся в ЕГРН

ГРАФИЧЕСКОЕ ОПИСАНИЕ МЕСТОПОЛОЖЕНИЯ ГРАНИЦ ПУБЛИЧНОГО СЕРВИТУТА
СХЕМА РАСПОЛОЖЕНИЯ ГРАНИЦ ПУБЛИЧНОГО СЕРВИТУТА
Воздушная линия электропередач ВЛ - 110 кВ



Используемые условные знаки и обозначения

- проектные границы публичного сервитута
- 2 - поворотные (характерные) точки границы объекта землеустройства
- существующая часть границы, имеющиеся в ЕГРН сведения о которой достаточны для определения ее местоположения
- 32:15:0260102:46 - обозначение земельного участка, учтенного в ЕГРН

Масштаб 1:1000

- границы кадастрового квартала
- 32:15:0260102 - кадастровый номер квартала
- граница ЗОУИТ, сведения о которой содержатся в ЕГРН



Используемые условные знаки и обозначения

- проектные границы публичного сервитута
- 2 - поворотные (характерные) точки границы объекта землеустройства
- существующая часть границы, имеющиеся в ЕГРН сведения о которой достаточны для определения ее местоположения
- 32:15:0260102:46 - обозначение земельного участка, учтенного в ЕГРН

Масштаб 1:1000

- границы кадастрового квартала
- 32:15:0260102 - кадастровый номер квартала
- граница ЗОУИТ, сведения о которой содержатся в ЕГРН



Используемые условные знаки и обозначения

- проектные границы публичного сервитута
- 2 - поворотные (характерные) точки границы объекта землеустройства
- существующая часть границы, имеющиеся в ЕГРН сведения о которой достаточны для определения ее местоположения
- 32:15:0260102:46 - обозначение земельного участка, учтенного в ЕГРН

Масштаб 1:1000

- границы кадастрового квартала
- 32:15:0260102 - кадастровый номер квартала
- граница ЗОУИТ, сведения о которой содержатся в ЕГРН



Используемые условные знаки и обозначения

- проектные границы публичного сервитута
- 2 - поворотные (характерные) точки границы объекта землеустройства
- существующая часть границы, имеющиеся в ЕГРН сведения о которой достаточны для определения ее местоположения
- 32:15:0260102:46 - обозначение земельного участка, учтенного в ЕГРН

Масштаб 1:1000

- границы кадастрового квартала
- 32:15:0260102 - кадастровый номер квартала
- граница ЗОУИТ, сведения о которой содержатся в ЕГРН



Используемые условные знаки и обозначения

- проектные границы публичного сервитута
- 2 - поворотные (характерные) точки границы объекта землеустройства
- существующая часть границы, имеющиеся в ЕГРН сведения о которой достаточны для определения ее местоположения
- 32:15:0260102:46 - обозначение земельного участка, учтенного в ЕГРН

Масштаб 1:1000

- границы кадастрового квартала
- 32:15:0260102 - кадастровый номер квартала
- граница ЗОУИТ, сведения о которой содержатся в ЕГРН




Используемые условные знаки и обозначения

- проектные границы публичного сервитута
- 2 - поворотные (характерные) точки границы объекта землеустройства
- существующая часть границы, имеющиеся в ЕГРН сведения о которой достаточны для определения ее местоположения
- 32:15:0260102:46 - обозначение земельного участка, учтенного в ЕГРН

Масштаб 1:1000

- границы кадастрового квартала
- 32:15:0260102 - кадастровый номер квартала
- граница ЗОУИТ, сведения о которой содержатся в ЕГРН

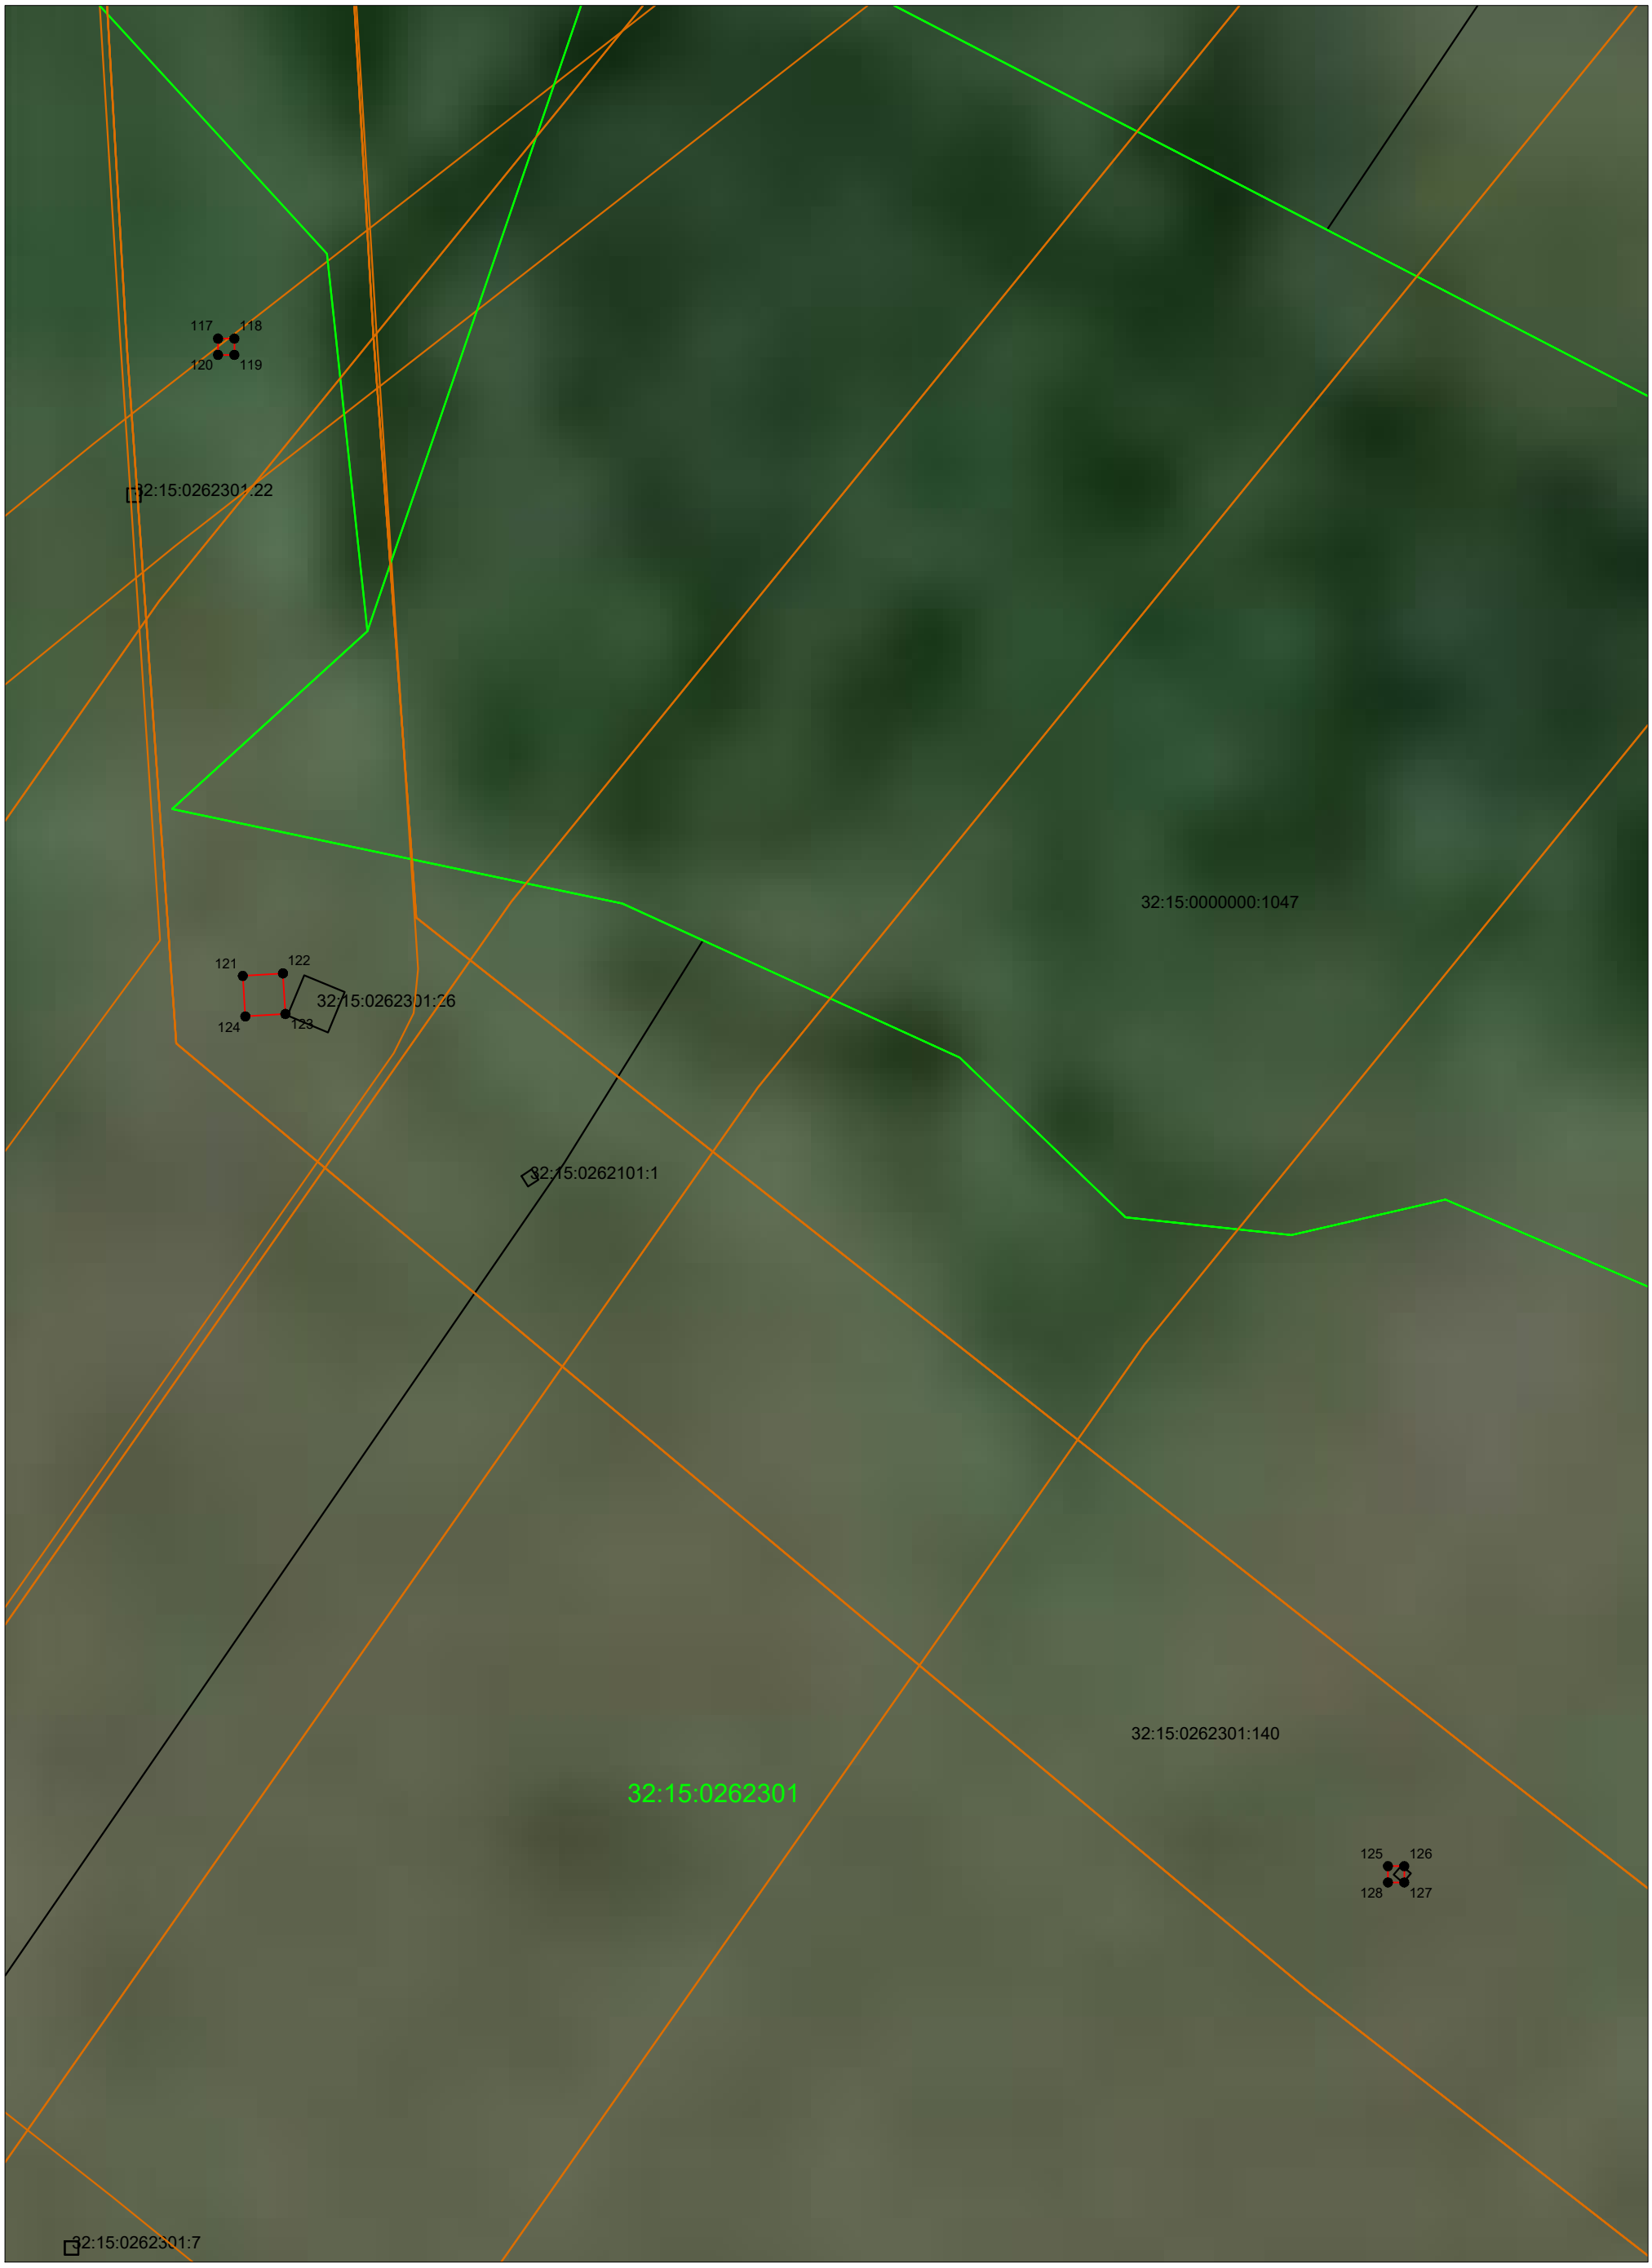


Используемые условные знаки и обозначения

- проектные границы публичного сервитута
- 2 - поворотные (характерные) точки границы объекта землеустройства
- существующая часть границы, имеющиеся в ЕГРН сведения о которой достаточны для определения ее местоположения
- 32:15:0260102:46 - обозначение земельного участка, учтенного в ЕГРН

Масштаб 1:1000

- границы кадастрового квартала
- 32:15:0260102 - кадастровый номер квартала
- граница ЗОУИТ, сведения о которой содержатся в ЕГРН

ГРАФИЧЕСКОЕ ОПИСАНИЕ МЕСТОПОЛОЖЕНИЯ ГРАНИЦ ПУБЛИЧНОГО СЕРВИТУТА
СХЕМА РАСПОЛОЖЕНИЯ ГРАНИЦ ПУБЛИЧНОГО СЕРВИТУТА
Воздушная линия электропередач ВЛ - 110 кВ

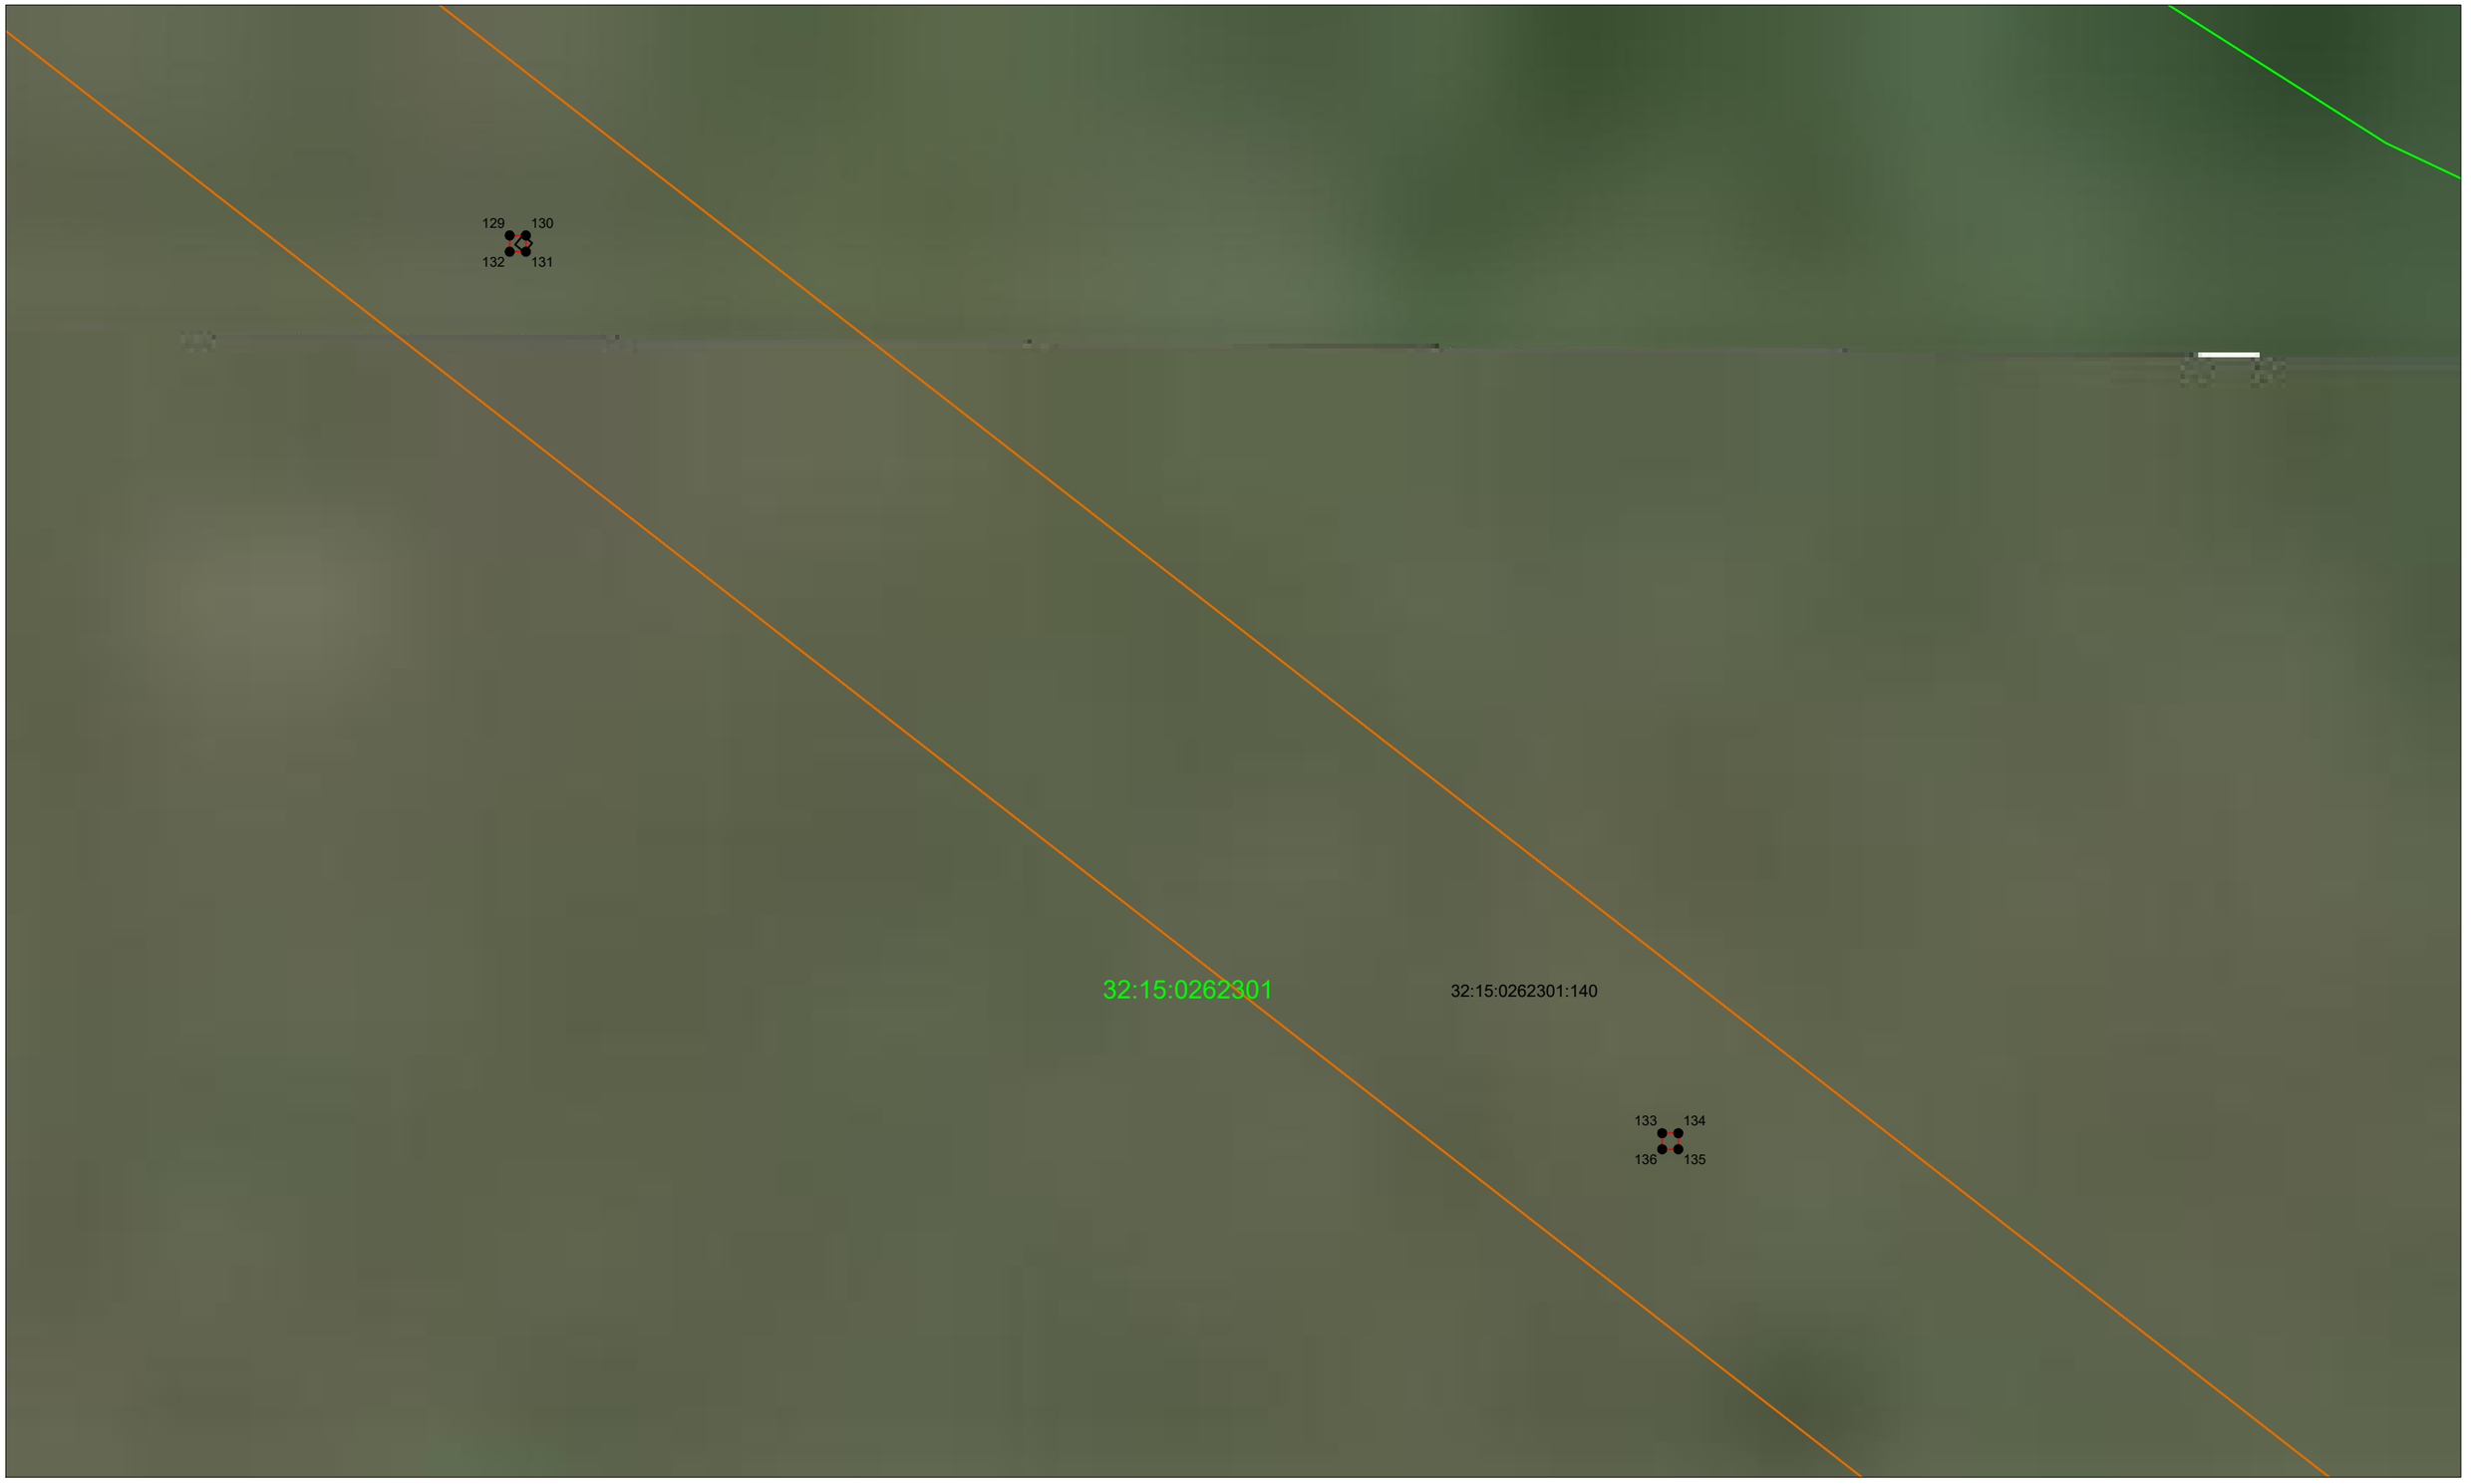

Используемые условные знаки и обозначения

- проектные границы публичного сервитута
- 2 - поворотные (характерные) точки границы объекта землеустройства
- существующая часть границы, имеющиеся в ЕГРН сведения о которой достаточны для определения ее местоположения
- 32:15:0260102:46 - обозначение земельного участка, учтенного в ЕГРН

Масштаб 1:1000

- границы кадастрового квартала
- 32:15:0260102 - кадастровый номер квартала
- граница ЗОУИТ, сведения о которой содержатся в ЕГРН

ГРАФИЧЕСКОЕ ОПИСАНИЕ МЕСТОПОЛОЖЕНИЯ ГРАНИЦ ПУБЛИЧНОГО СЕРВИТУТА
СХЕМА РАСПОЛОЖЕНИЯ ГРАНИЦ ПУБЛИЧНОГО СЕРВИТУТА
Воздушная линия электропередач ВЛ - 110 кВ




Используемые условные знаки и обозначения

- проектные границы публичного сервитута
- 2 - поворотные (характерные) точки границы объекта землеустройства
- существующая часть границы, имеющиеся в ЕГРН сведения о которой достаточны для определения ее местоположения
- 32:15:0260102:46 - обозначение земельного участка, учтенного в ЕГРН

Масштаб 1:1000

- границы кадастрового квартала
- 32:15:0260102 - кадастровый номер квартала
- граница ЗОУИТ, сведения о которой содержатся в ЕГРН

ГРАФИЧЕСКОЕ ОПИСАНИЕ МЕСТОПОЛОЖЕНИЯ ГРАНИЦ ПУБЛИЧНОГО СЕРВИТУТА
СХЕМА РАСПОЛОЖЕНИЯ ГРАНИЦ ПУБЛИЧНОГО СЕРВИТУТА
Воздушная линия электропередач ВЛ - 110 кВ

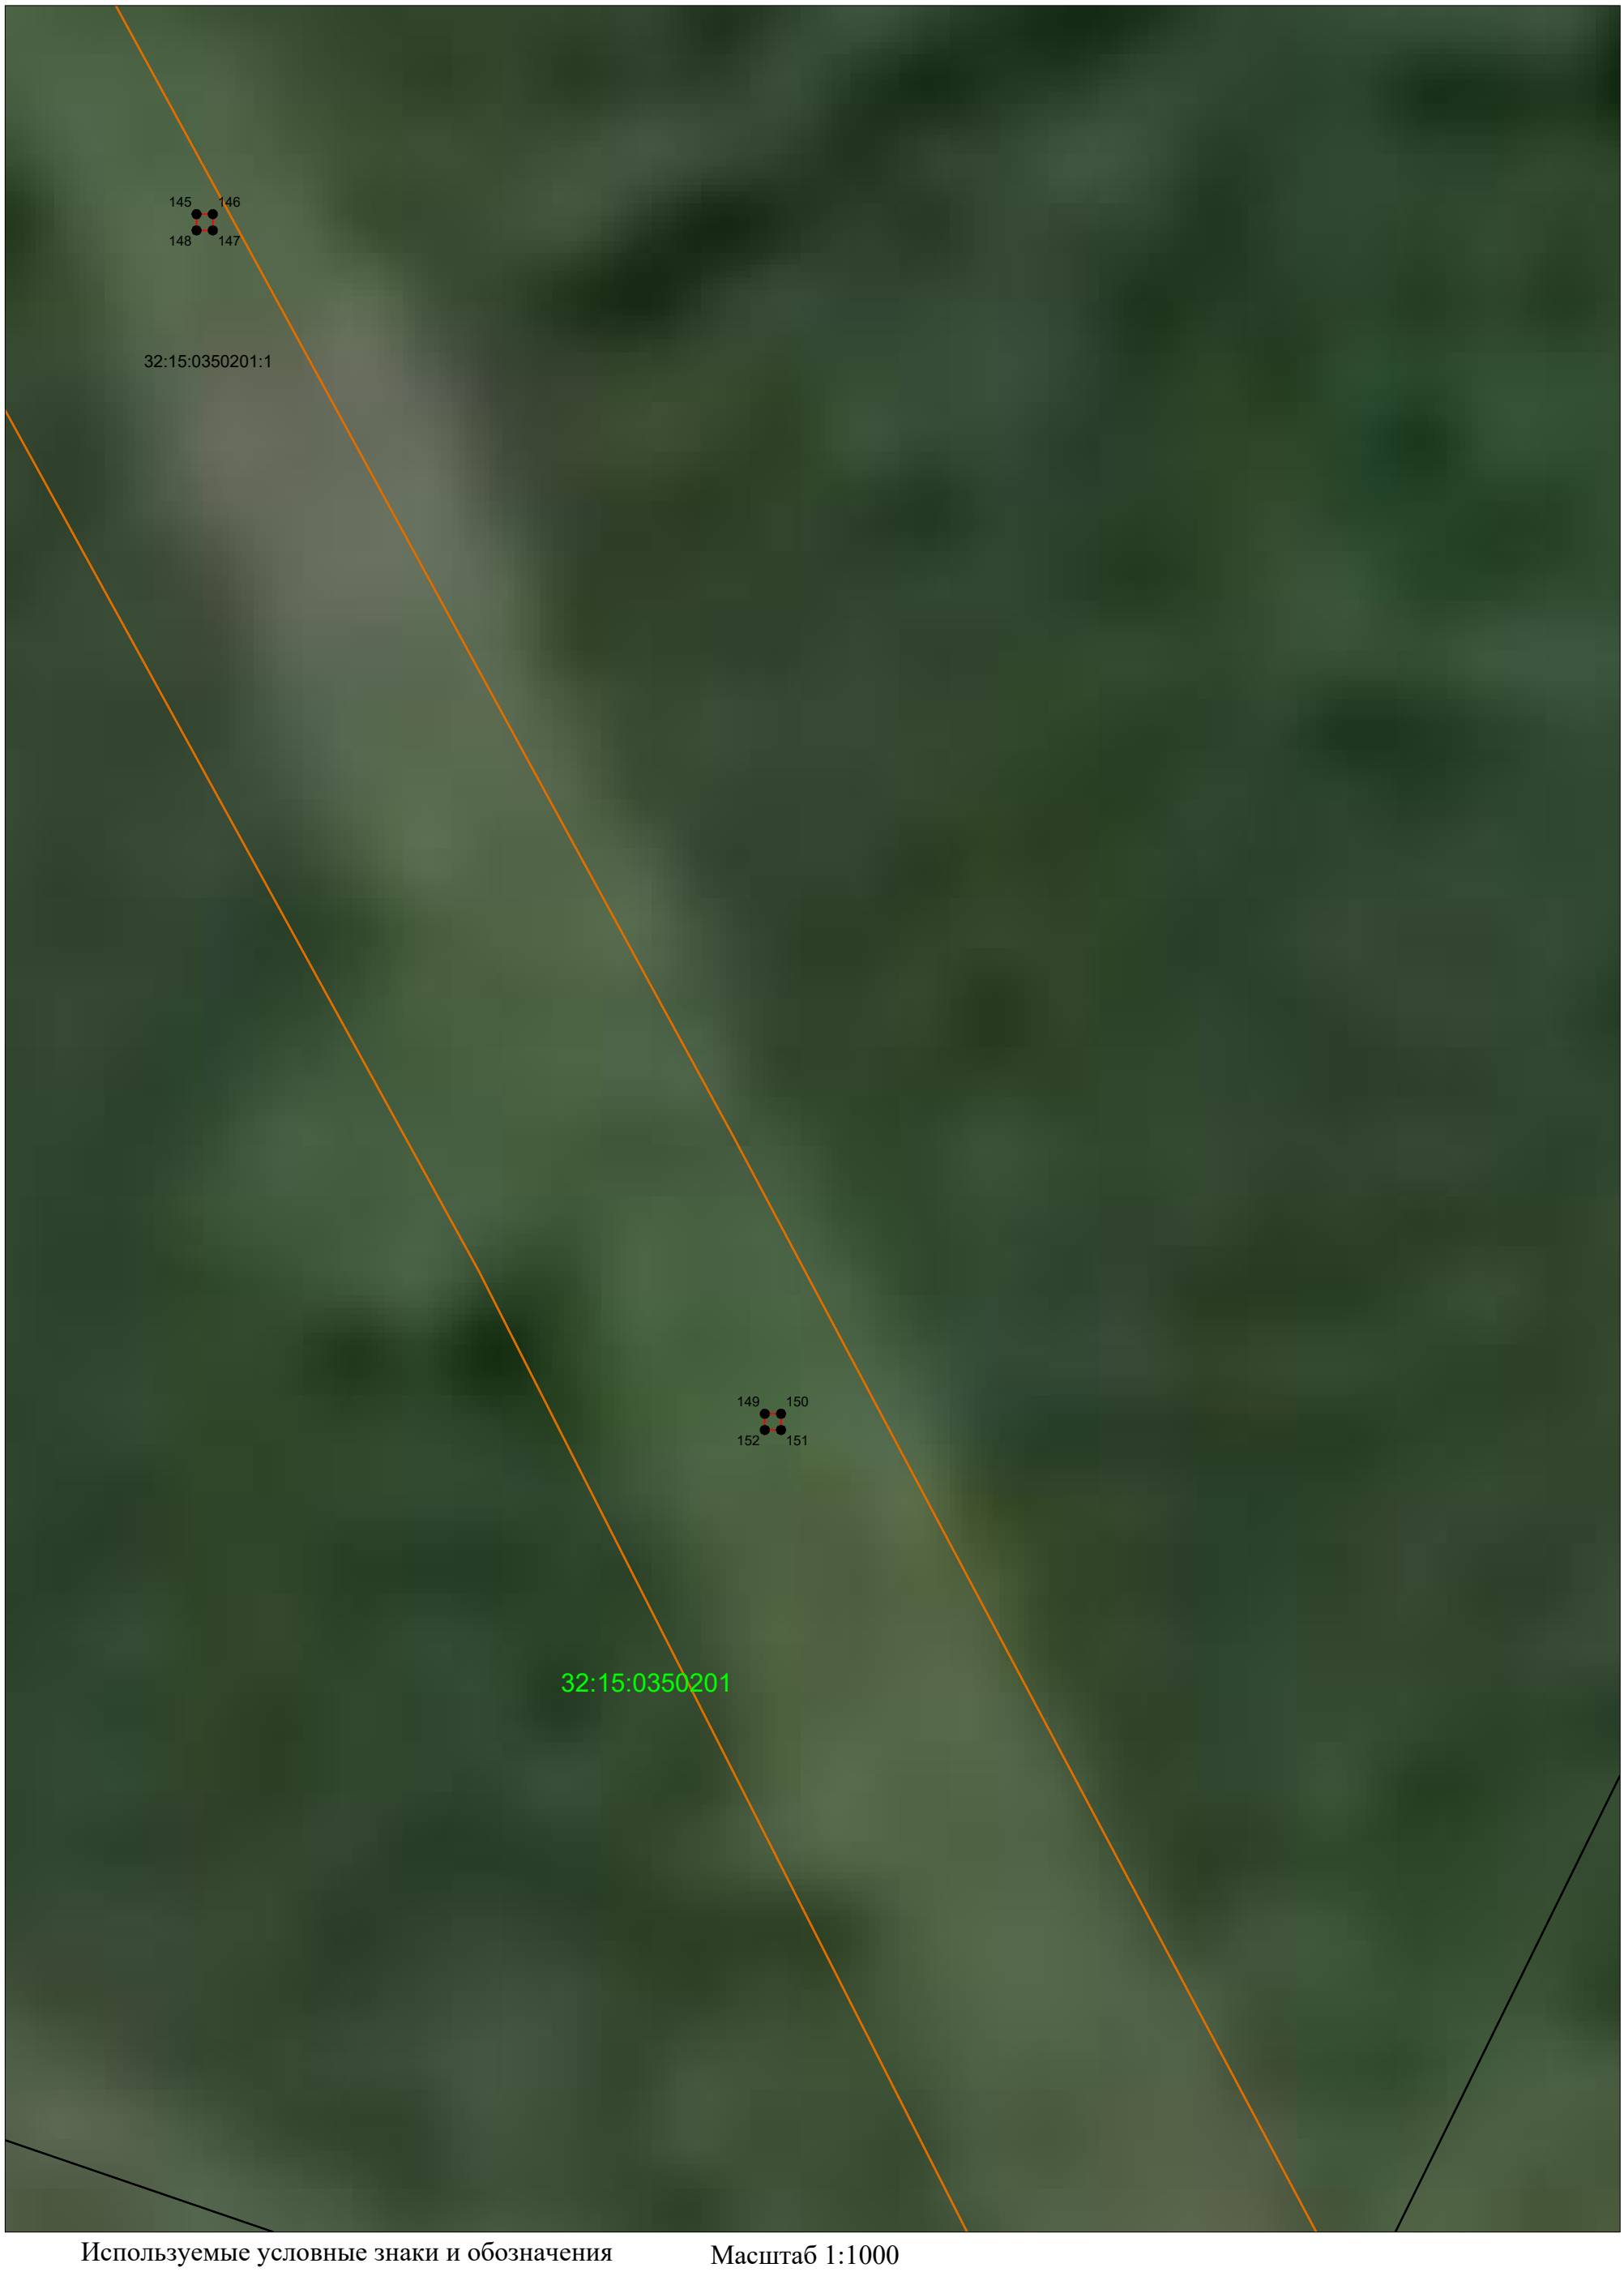


Используемые условные знаки и обозначения

- проектные границы публичного сервитута
- 2 - поворотные (характерные) точки границы объекта землеустройства
- существующая часть границы, имеющиеся в ЕГРН сведения о которой достаточны для определения ее местоположения
- 32:15:0260102:46 - обозначение земельного участка, учтенного в ЕГРН

Масштаб 1:1000

- границы кадастрового квартала
- 32:15:0260102 - кадастровый номер квартала
- граница ЗОУИТ, сведения о которой содержатся в ЕГРН

ГРАФИЧЕСКОЕ ОПИСАНИЕ МЕСТОПОЛОЖЕНИЯ ГРАНИЦ ПУБЛИЧНОГО СЕРВИТУТА
СХЕМА РАСПОЛОЖЕНИЯ ГРАНИЦ ПУБЛИЧНОГО СЕРВИТУТА
Воздушная линия электропередач ВЛ - 110 кВ

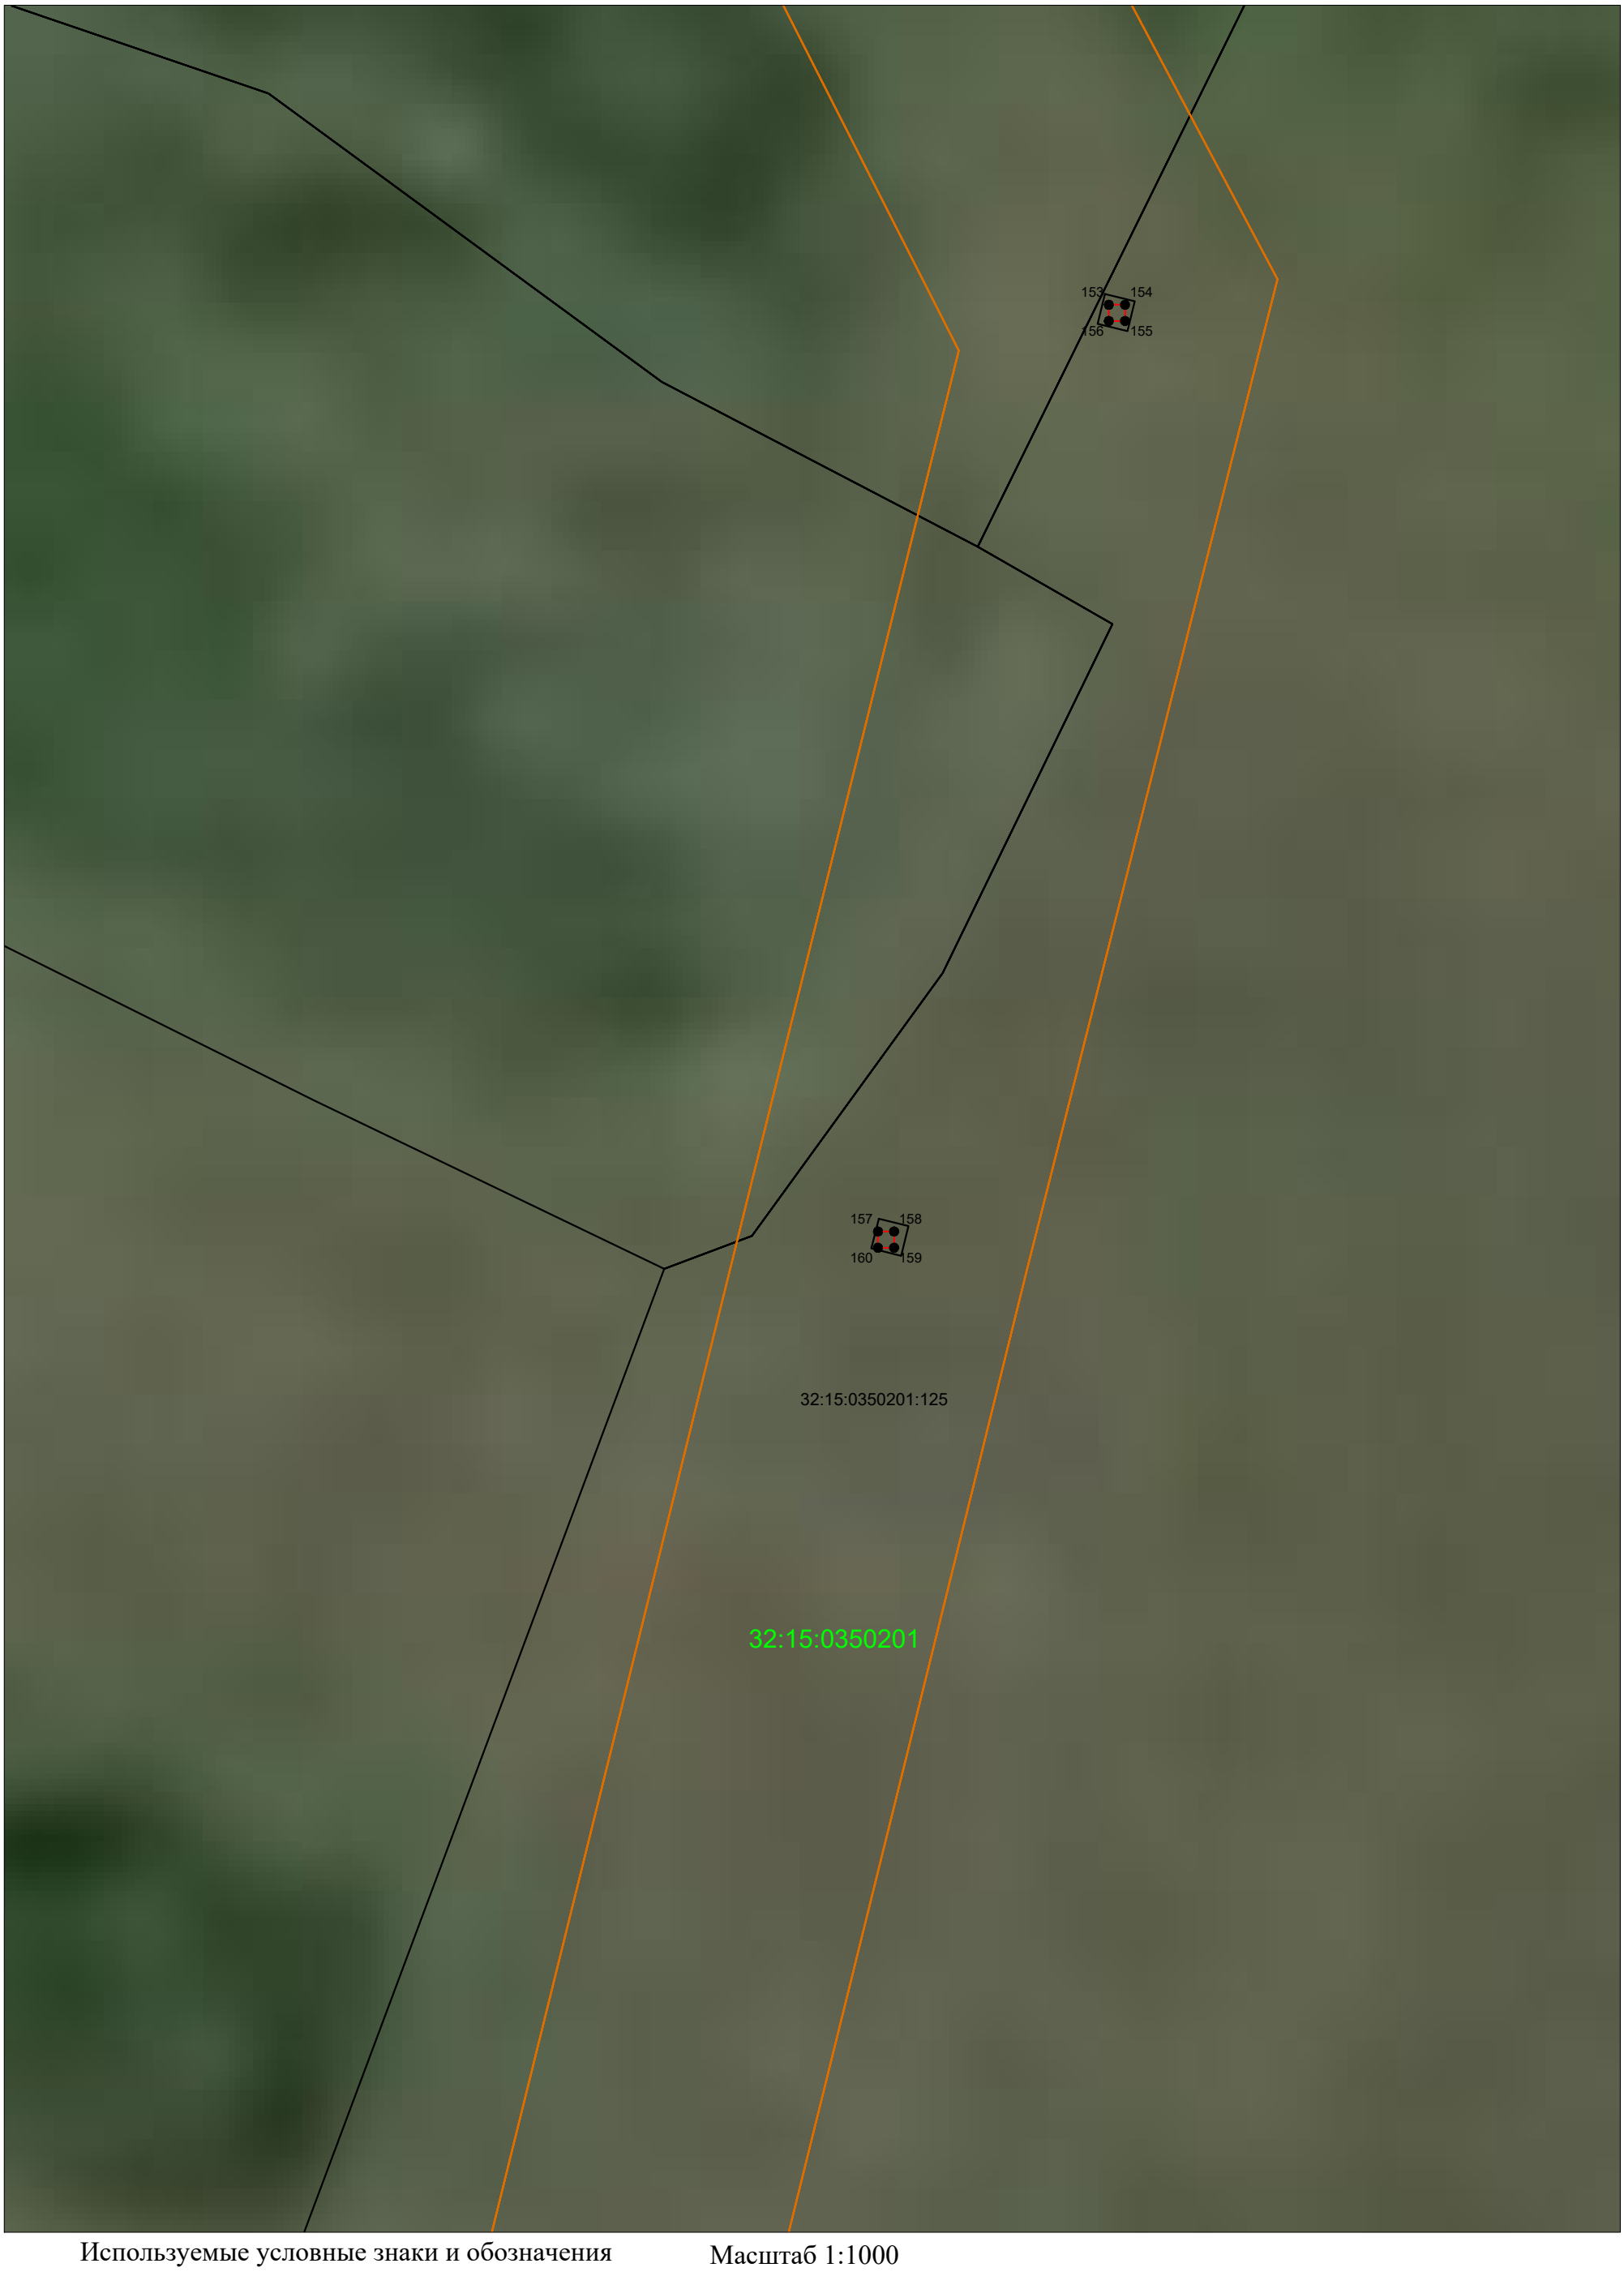

Используемые условные знаки и обозначения

- проектные границы публичного сервитута
- 2 - поворотные (характерные) точки границы объекта землеустройства
- существующая часть границы, имеющиеся в ЕГРН сведения о которой достаточны для определения ее местоположения
- 32:15:0260102:46 - обозначение земельного участка, учтенного в ЕГРН

Масштаб 1:1000

- границы кадастрового квартала
- 32:15:0260102 - кадастровый номер квартала
- граница ЗОУИТ, сведения о которой содержатся в ЕГРН

ГРАФИЧЕСКОЕ ОПИСАНИЕ МЕСТОПОЛОЖЕНИЯ ГРАНИЦ ПУБЛИЧНОГО СЕРВИТУТА
СХЕМА РАСПОЛОЖЕНИЯ ГРАНИЦ ПУБЛИЧНОГО СЕРВИТУТА
Воздушная линия электропередач ВЛ - 110 кВ



Используемые условные знаки и обозначения

- проектные границы публичного сервитута
- 2 - поворотные (характерные) точки границы объекта землеустройства
- существующая часть границы, имеющиеся в ЕГРН сведения о которой достаточны для определения ее местоположения
- 32:15:0260102:46 - обозначение земельного участка, учтенного в ЕГРН

Масштаб 1:1000

- границы кадастрового квартала
- 32:15:0260102 - кадастровый номер квартала
- граница ЗОУИТ, сведения о которой содержатся в ЕГРН

ГРАФИЧЕСКОЕ ОПИСАНИЕ МЕСТОПОЛОЖЕНИЯ ГРАНИЦ ПУБЛИЧНОГО СЕРВИТУТА
СХЕМА РАСПОЛОЖЕНИЯ ГРАНИЦ ПУБЛИЧНОГО СЕРВИТУТА
Воздушная линия электропередач ВЛ - 110 кВ




Используемые условные знаки и обозначения

- проектные границы публичного сервитута
- 2 - поворотные (характерные) точки границы объекта землеустройства
- существующая часть границы, имеющиеся в ЕГРН сведения о которой достаточны для определения ее местоположения
- 32:15:0260102:46 - обозначение земельного участка, учтенного в ЕГРН

Масштаб 1:1000

- границы кадастрового квартала
- 32:15:0260102 - кадастровый номер квартала
- граница ЗОУИТ, сведения о которой содержатся в ЕГРН

ГРАФИЧЕСКОЕ ОПИСАНИЕ МЕСТОПОЛОЖЕНИЯ ГРАНИЦ ПУБЛИЧНОГО СЕРВИТУТА
СХЕМА РАСПОЛОЖЕНИЯ ГРАНИЦ ПУБЛИЧНОГО СЕРВИТУТА
Воздушная линия электропередач ВЛ - 110 кВ

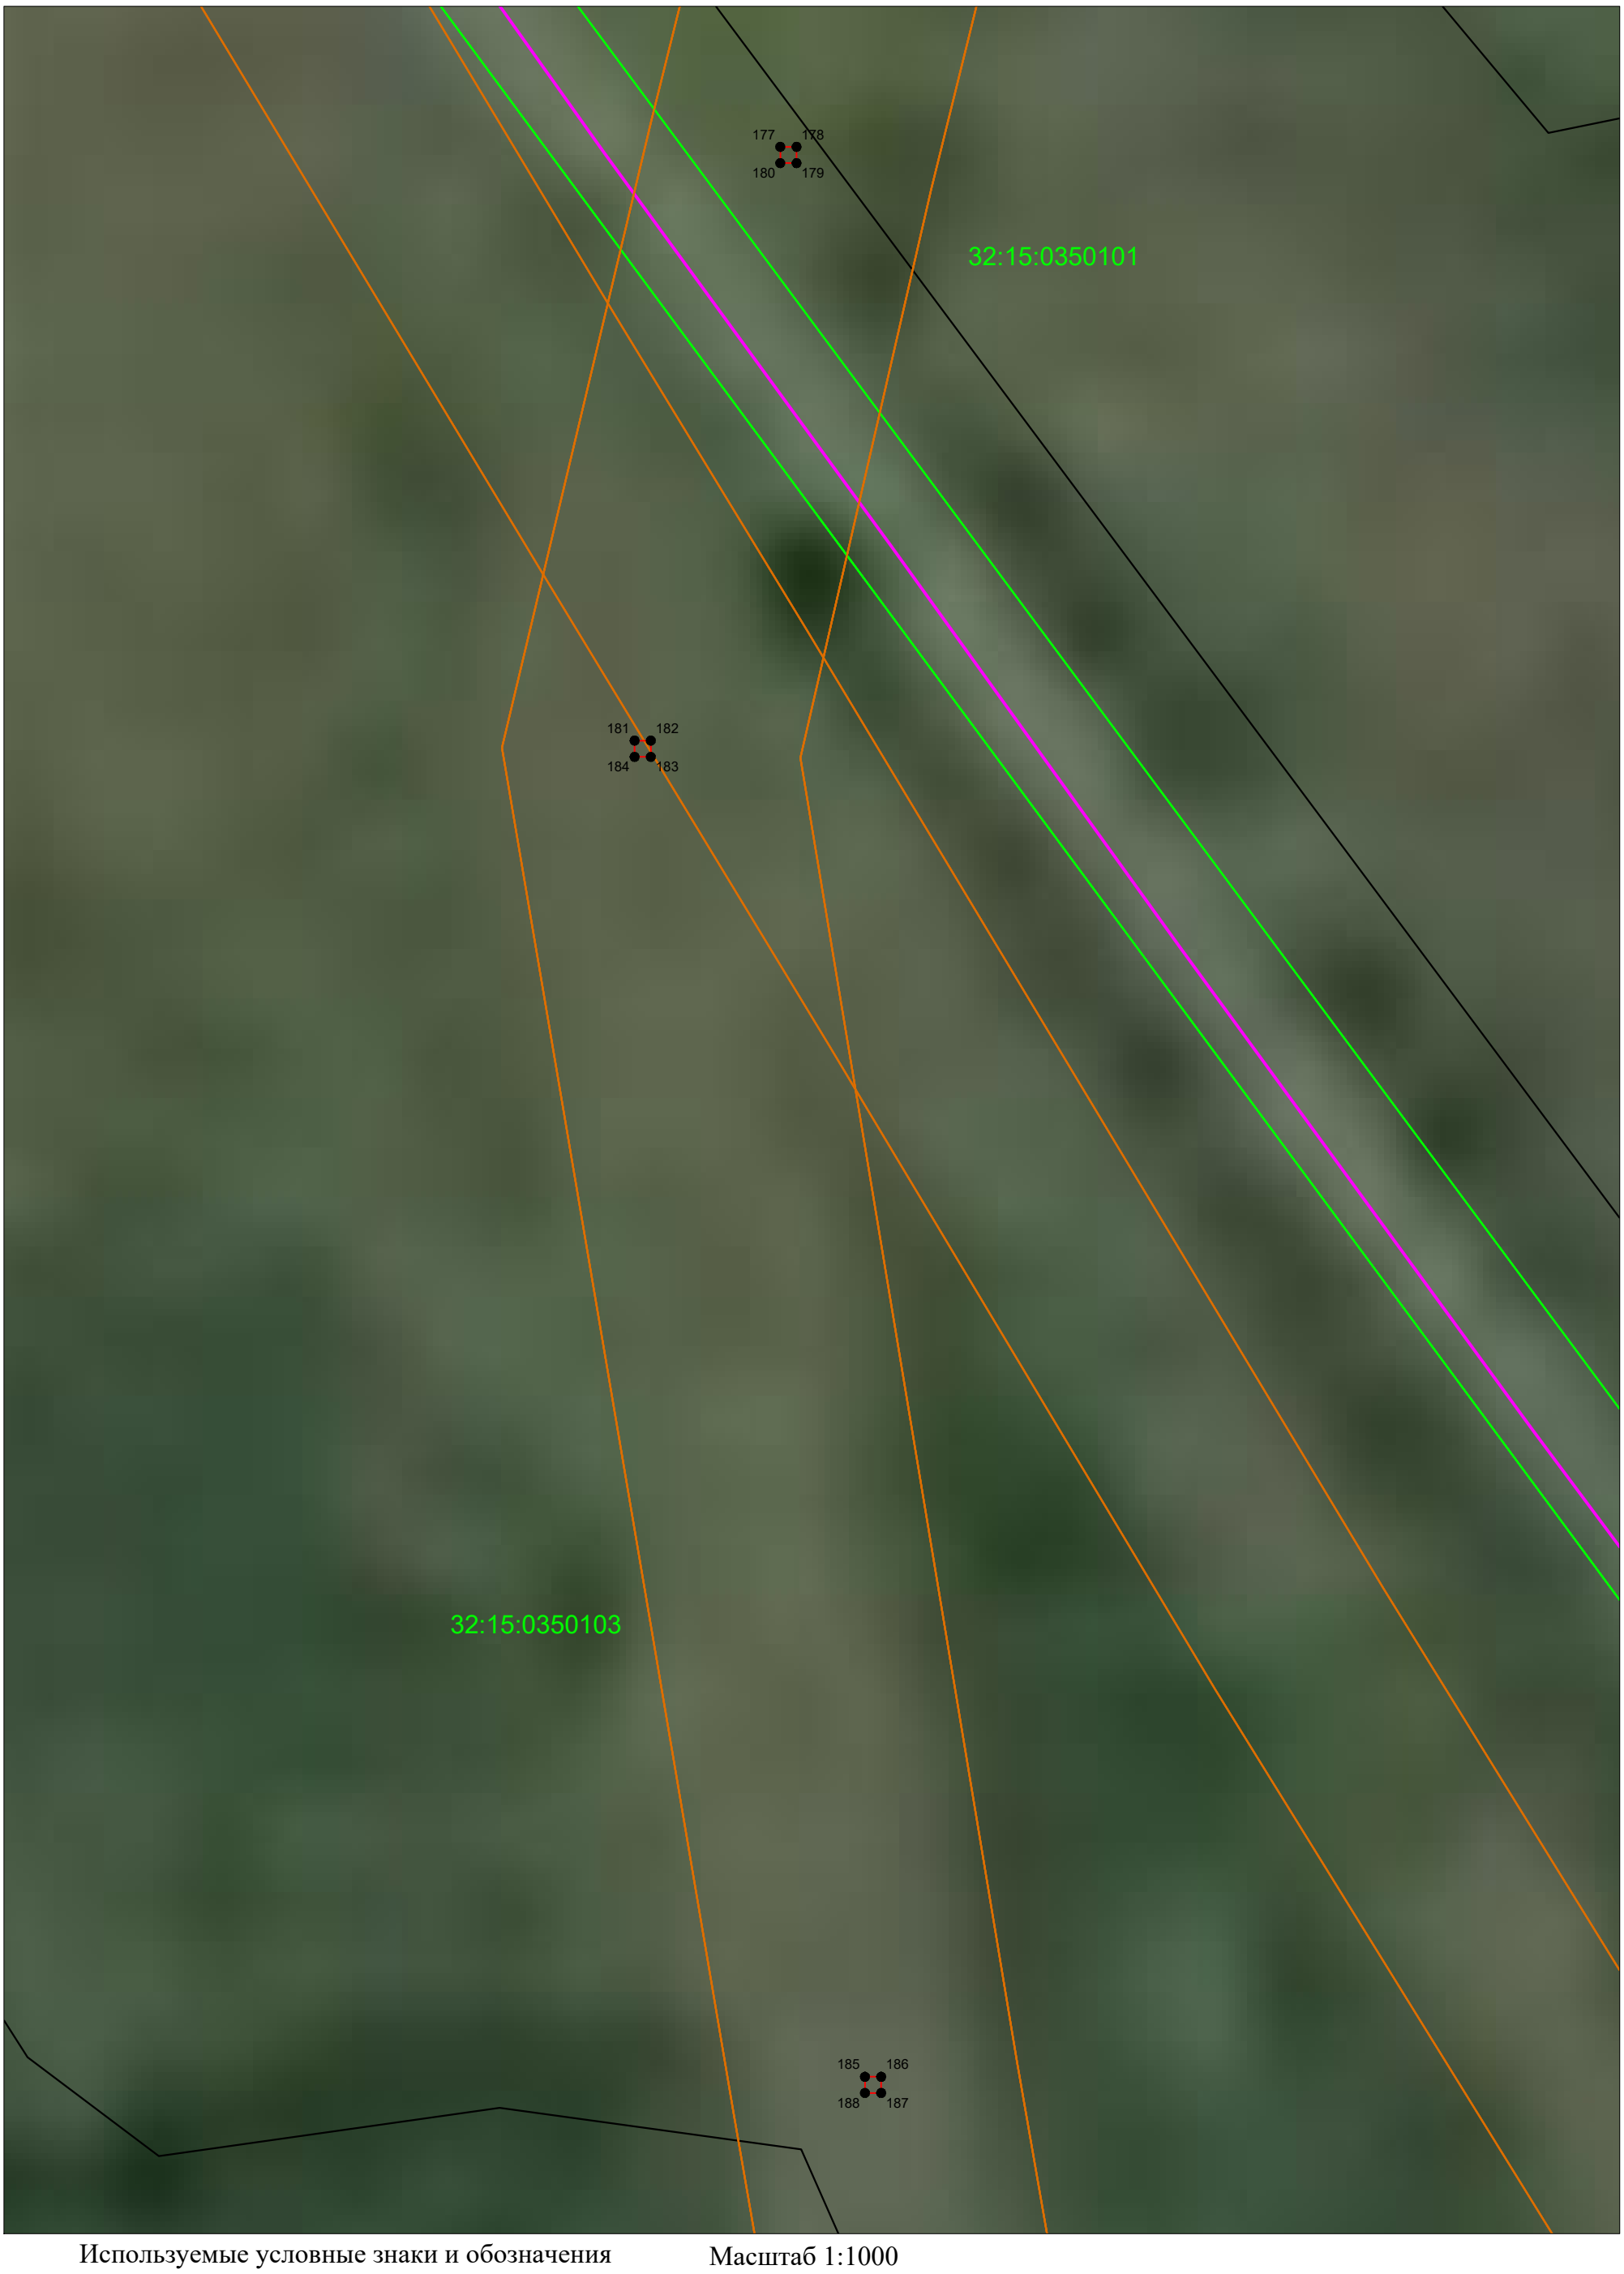

Используемые условные знаки и обозначения

- проектные границы публичного сервитута
- 2 - поворотные (характерные) точки границы объекта землеустройства
- существующая часть границы, имеющиеся в ЕГРН сведения о которой достаточны для определения ее местоположения
- 32:15:0260102:46 - обозначение земельного участка, учтенного в ЕГРН

Масштаб 1:1000

- границы кадастрового квартала
- 32:15:0260102 - кадастровый номер квартала
- граница ЗОУИТ, сведения о которой содержатся в ЕГРН

ГРАФИЧЕСКОЕ ОПИСАНИЕ МЕСТОПОЛОЖЕНИЯ ГРАНИЦ ПУБЛИЧНОГО СЕРВИТУТА
СХЕМА РАСПОЛОЖЕНИЯ ГРАНИЦ ПУБЛИЧНОГО СЕРВИТУТА
Воздушная линия электропередач ВЛ - 110 кВ



Используемые условные знаки и обозначения

- проектные границы публичного сервитута
- 2 - поворотные (характерные) точки границы объекта землеустройства
- существующая часть границы, имеющиеся в ЕГРН сведения о которой достаточны для определения ее местоположения
- 32:15:0260102:46 - обозначение земельного участка, учтенного в ЕГРН

Масштаб 1:1000

- границы кадастрового квартала
- 32:15:0260102 - кадастровый номер квартала
- граница ЗОУИТ, сведения о которой содержатся в ЕГРН

ГРАФИЧЕСКОЕ ОПИСАНИЕ МЕСТОПОЛОЖЕНИЯ ГРАНИЦ ПУБЛИЧНОГО СЕРВИТУТА
СХЕМА РАСПОЛОЖЕНИЯ ГРАНИЦ ПУБЛИЧНОГО СЕРВИТУТА
Воздушная линия электропередач ВЛ - 110 кВ




Используемые условные знаки и обозначения

- проектные границы публичного сервитута
- 2 - поворотные (характерные) точки границы объекта землеустройства
- существующая часть границы, имеющиеся в ЕГРН сведения о которой достаточны для определения ее местоположения
- 32:15:0260102:46 - обозначение земельного участка, учтенного в ЕГРН

Масштаб 1:1000

- границы кадастрового квартала
- 32:15:0260102 - кадастровый номер квартала
- граница ЗОУИТ, сведения о которой содержатся в ЕГРН

ГРАФИЧЕСКОЕ ОПИСАНИЕ МЕСТОПОЛОЖЕНИЯ ГРАНИЦ ПУБЛИЧНОГО СЕРВИТУТА
СХЕМА РАСПОЛОЖЕНИЯ ГРАНИЦ ПУБЛИЧНОГО СЕРВИТУТА
Воздушная линия электропередач ВЛ - 110 кВ

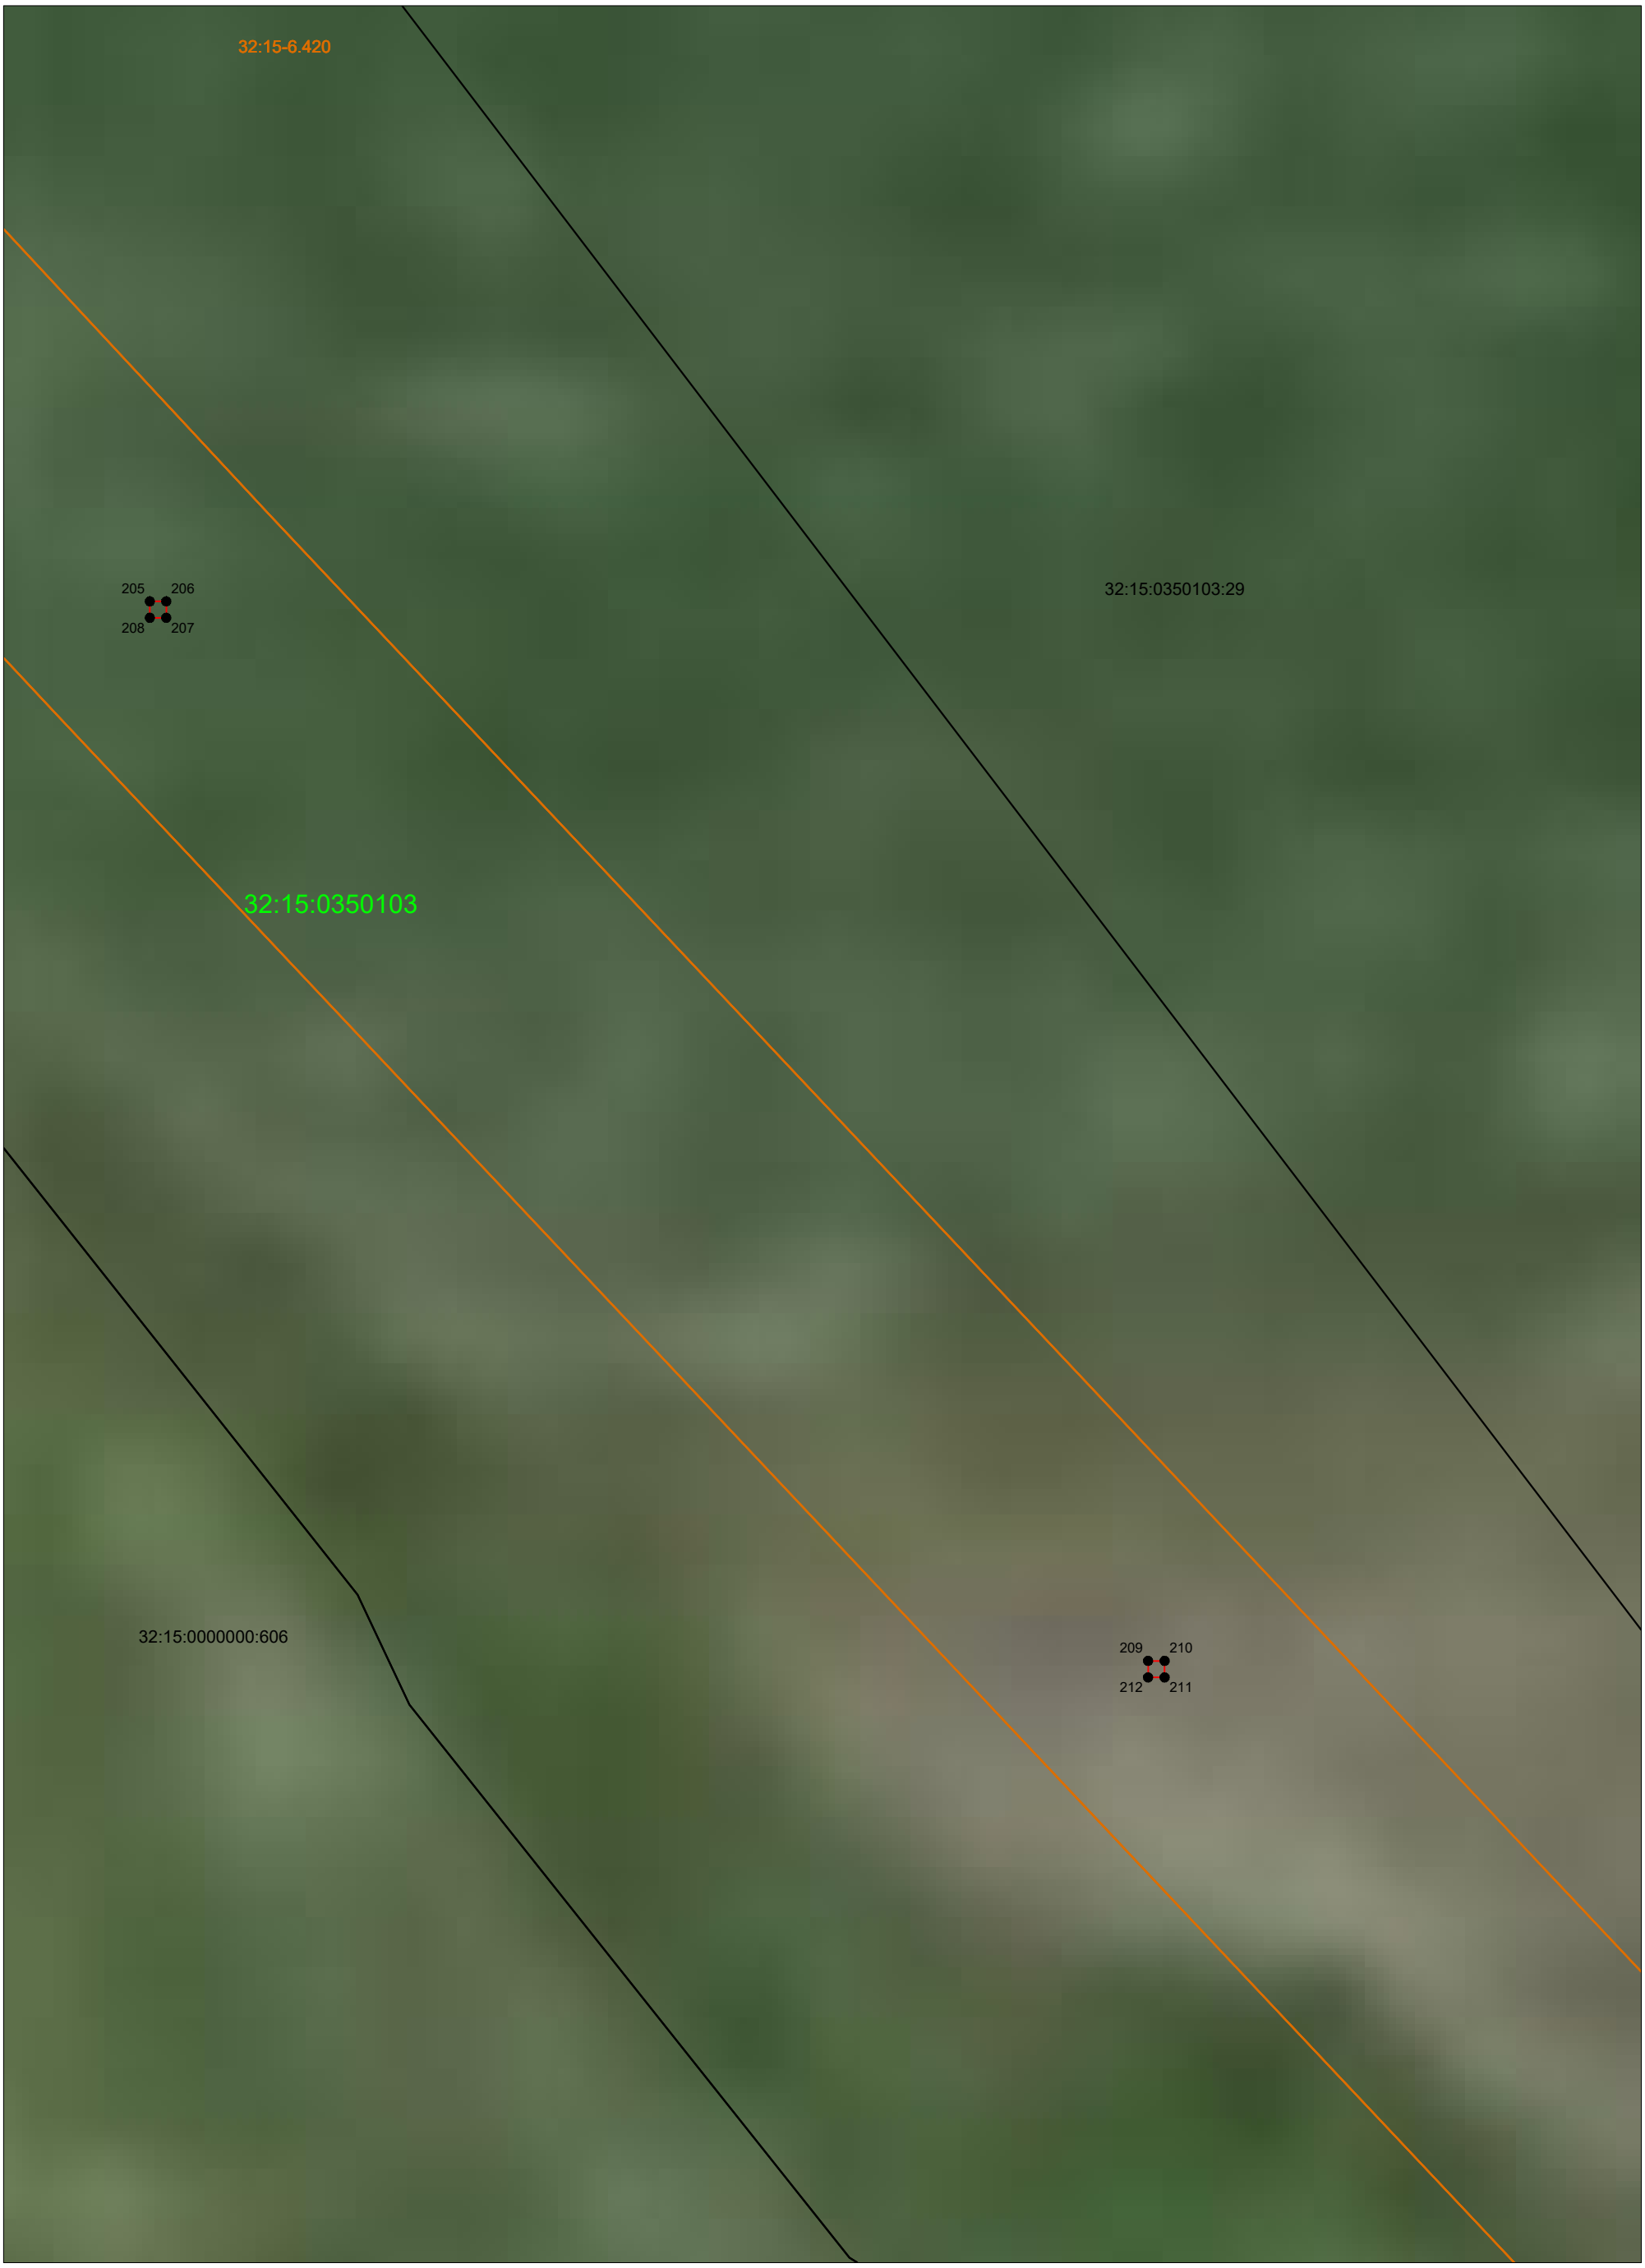

Используемые условные знаки и обозначения

- проектные границы публичного сервитута
- 2 - поворотные (характерные) точки границы объекта землеустройства
- существующая часть границы, имеющиеся в ЕГРН сведения о которой достаточны для определения ее местоположения
- 32:15:0260102:46 - обозначение земельного участка, учтенного в ЕГРН

Масштаб 1:1000

- границы кадастрового квартала
- 32:15:0260102 - кадастровый номер квартала
- граница ЗОУИТ, сведения о которой содержатся в ЕГРН

ГРАФИЧЕСКОЕ ОПИСАНИЕ МЕСТОПОЛОЖЕНИЯ ГРАНИЦ ПУБЛИЧНОГО СЕРВИТУТА
СХЕМА РАСПОЛОЖЕНИЯ ГРАНИЦ ПУБЛИЧНОГО СЕРВИТУТА
Воздушная линия электропередач ВЛ - 110 кВ




Используемые условные знаки и обозначения

- проектные границы публичного сервитута
- 2 - поворотные (характерные) точки границы объекта землеустройства
- существующая часть границы, имеющиеся в ЕГРН сведения о которой достаточны для определения ее местоположения
- 32:15:0260102:46 - обозначение земельного участка, учтенного в ЕГРН

Масштаб 1:1000

- границы кадастрового квартала
- 32:15:0260102 - кадастровый номер квартала
- граница ЗОУИТ, сведения о которой содержатся в ЕГРН

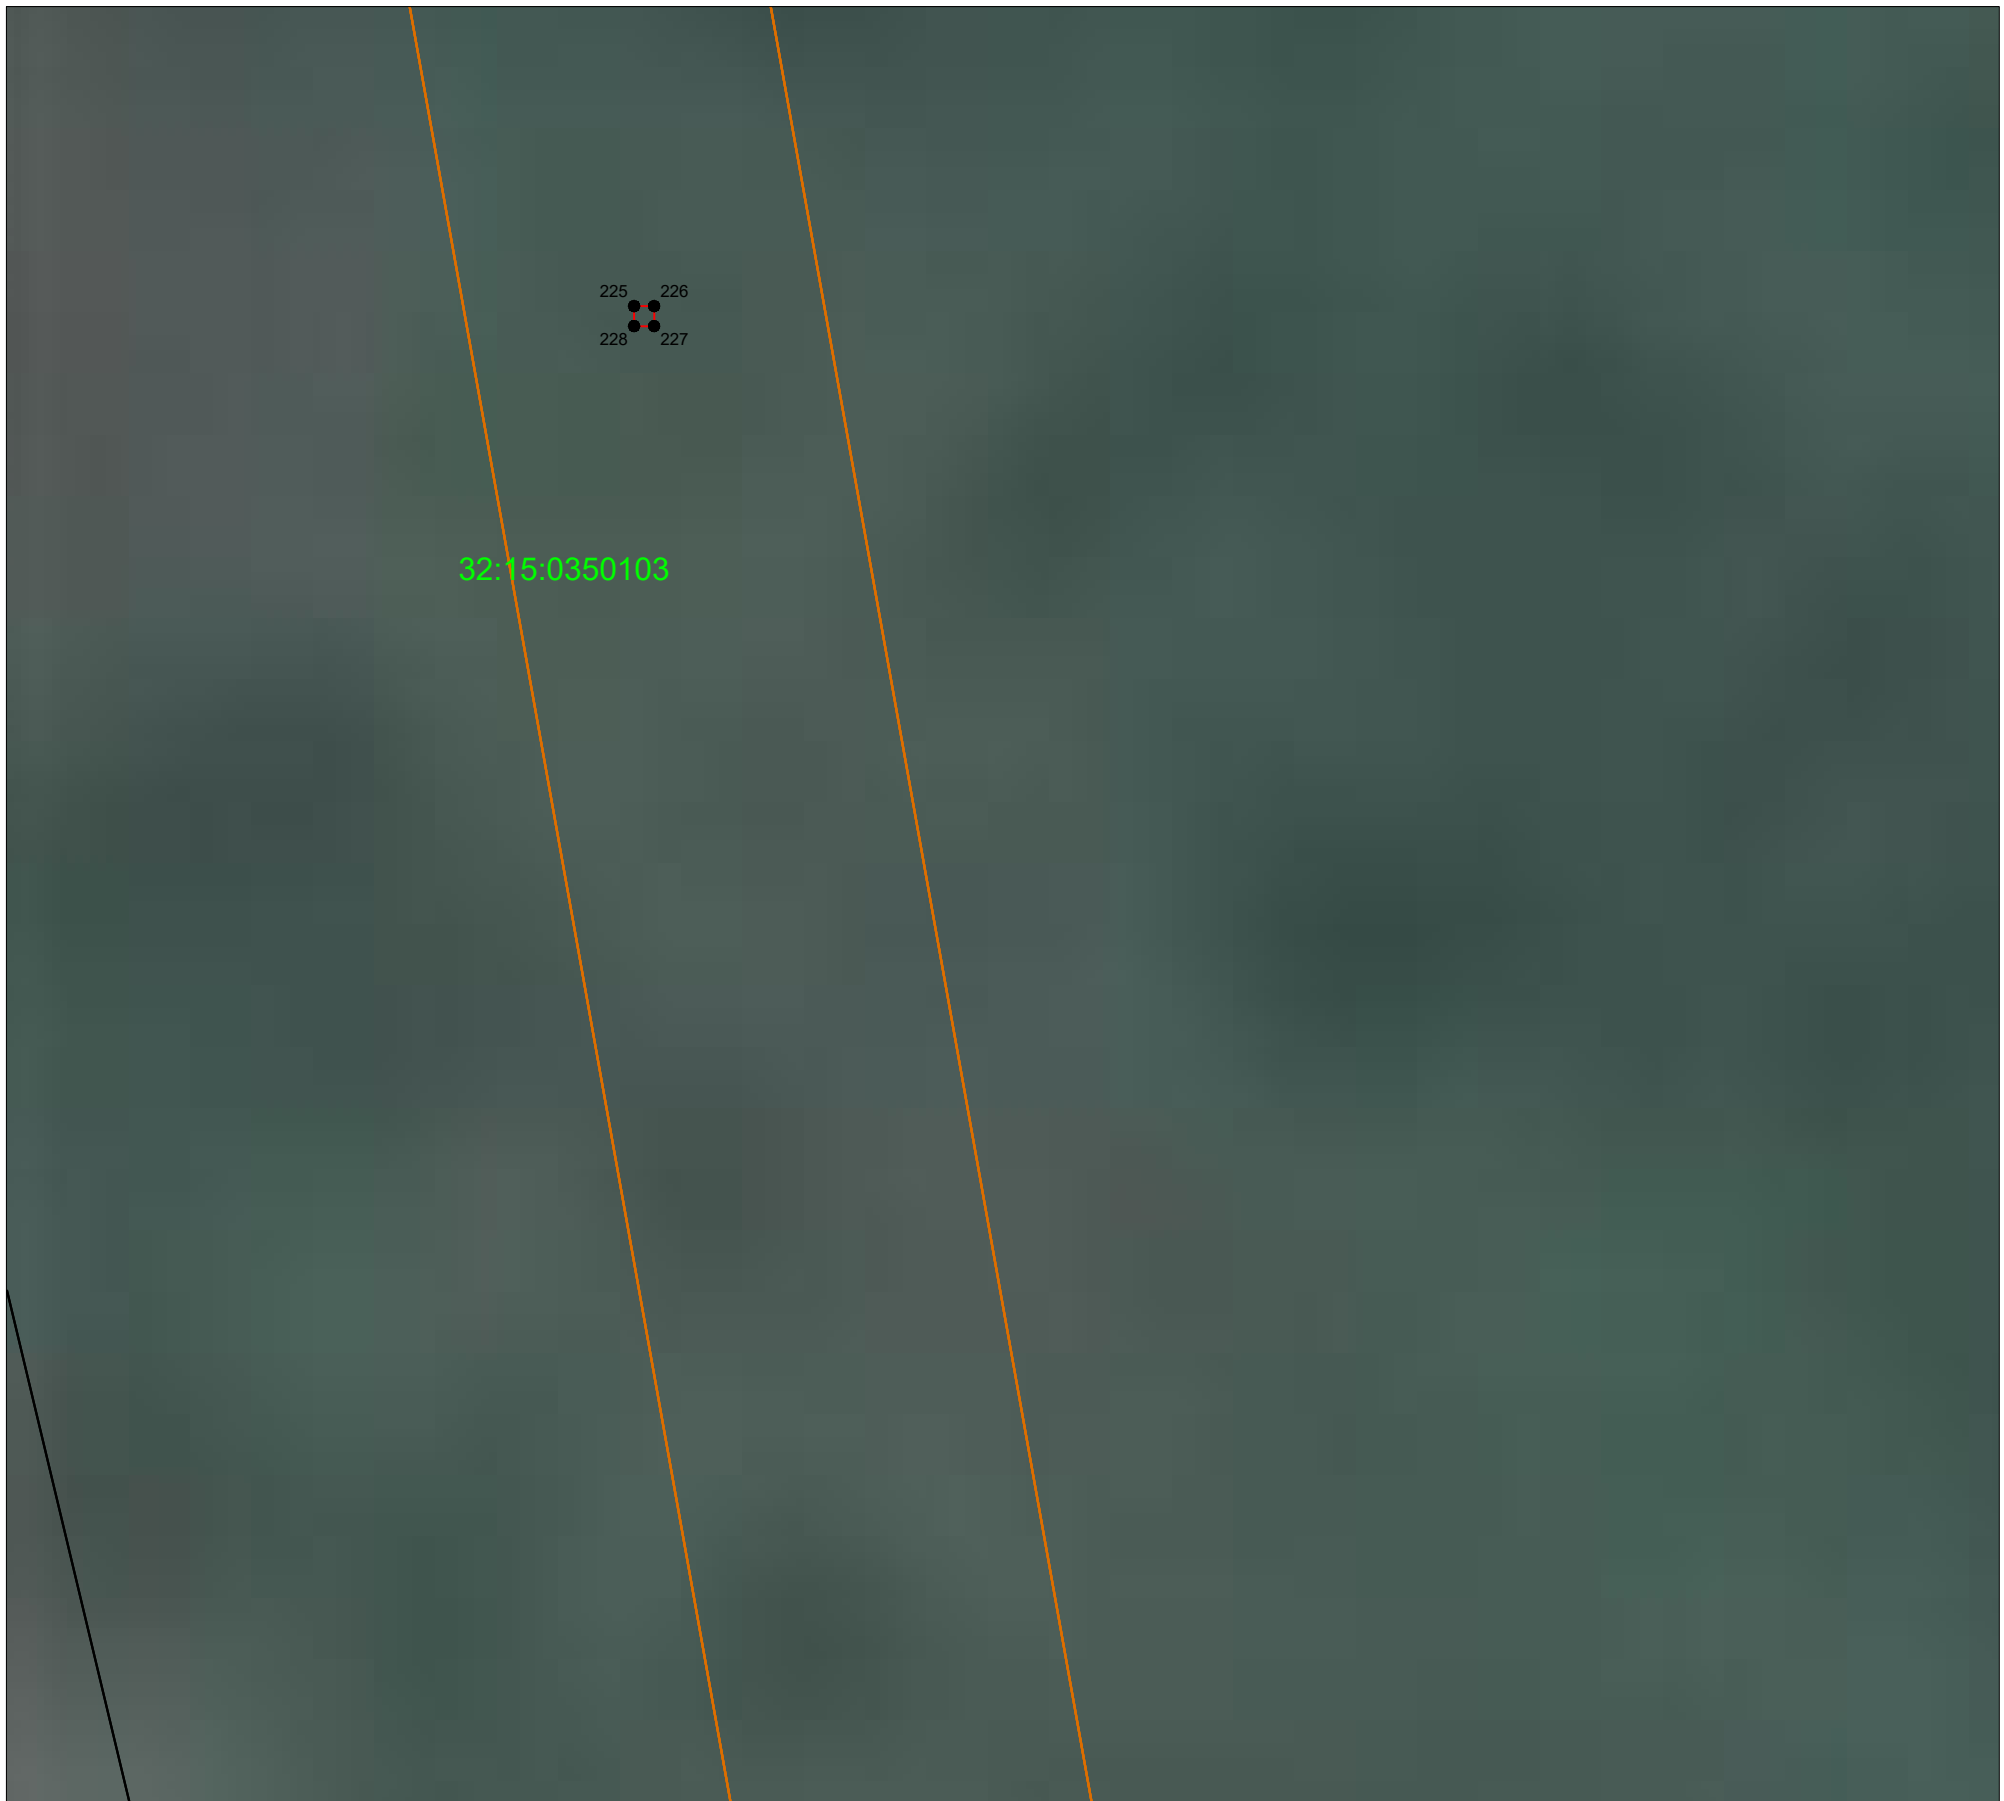


Используемые условные знаки и обозначения

- проектные границы публичного сервитута
- 2 - поворотные (характерные) точки границы объекта землеустройства
- существующая часть границы, имеющиеся в ЕГРН сведения о которой достаточны для определения ее местоположения
- 32:15:0260102:46 - обозначение земельного участка, учтенного в ЕГРН

Масштаб 1:1000

- границы кадастрового квартала
- 32:15:0260102 - кадастровый номер квартала
- граница ЗОУИТ, сведения о которой содержатся в ЕГРН

ГРАФИЧЕСКОЕ ОПИСАНИЕ МЕСТОПОЛОЖЕНИЯ ГРАНИЦ ПУБЛИЧНОГО СЕРВИТУТА
СХЕМА РАСПОЛОЖЕНИЯ ГРАНИЦ ПУБЛИЧНОГО СЕРВИТУТА
Воздушная линия электропередач ВЛ - 110 кВ

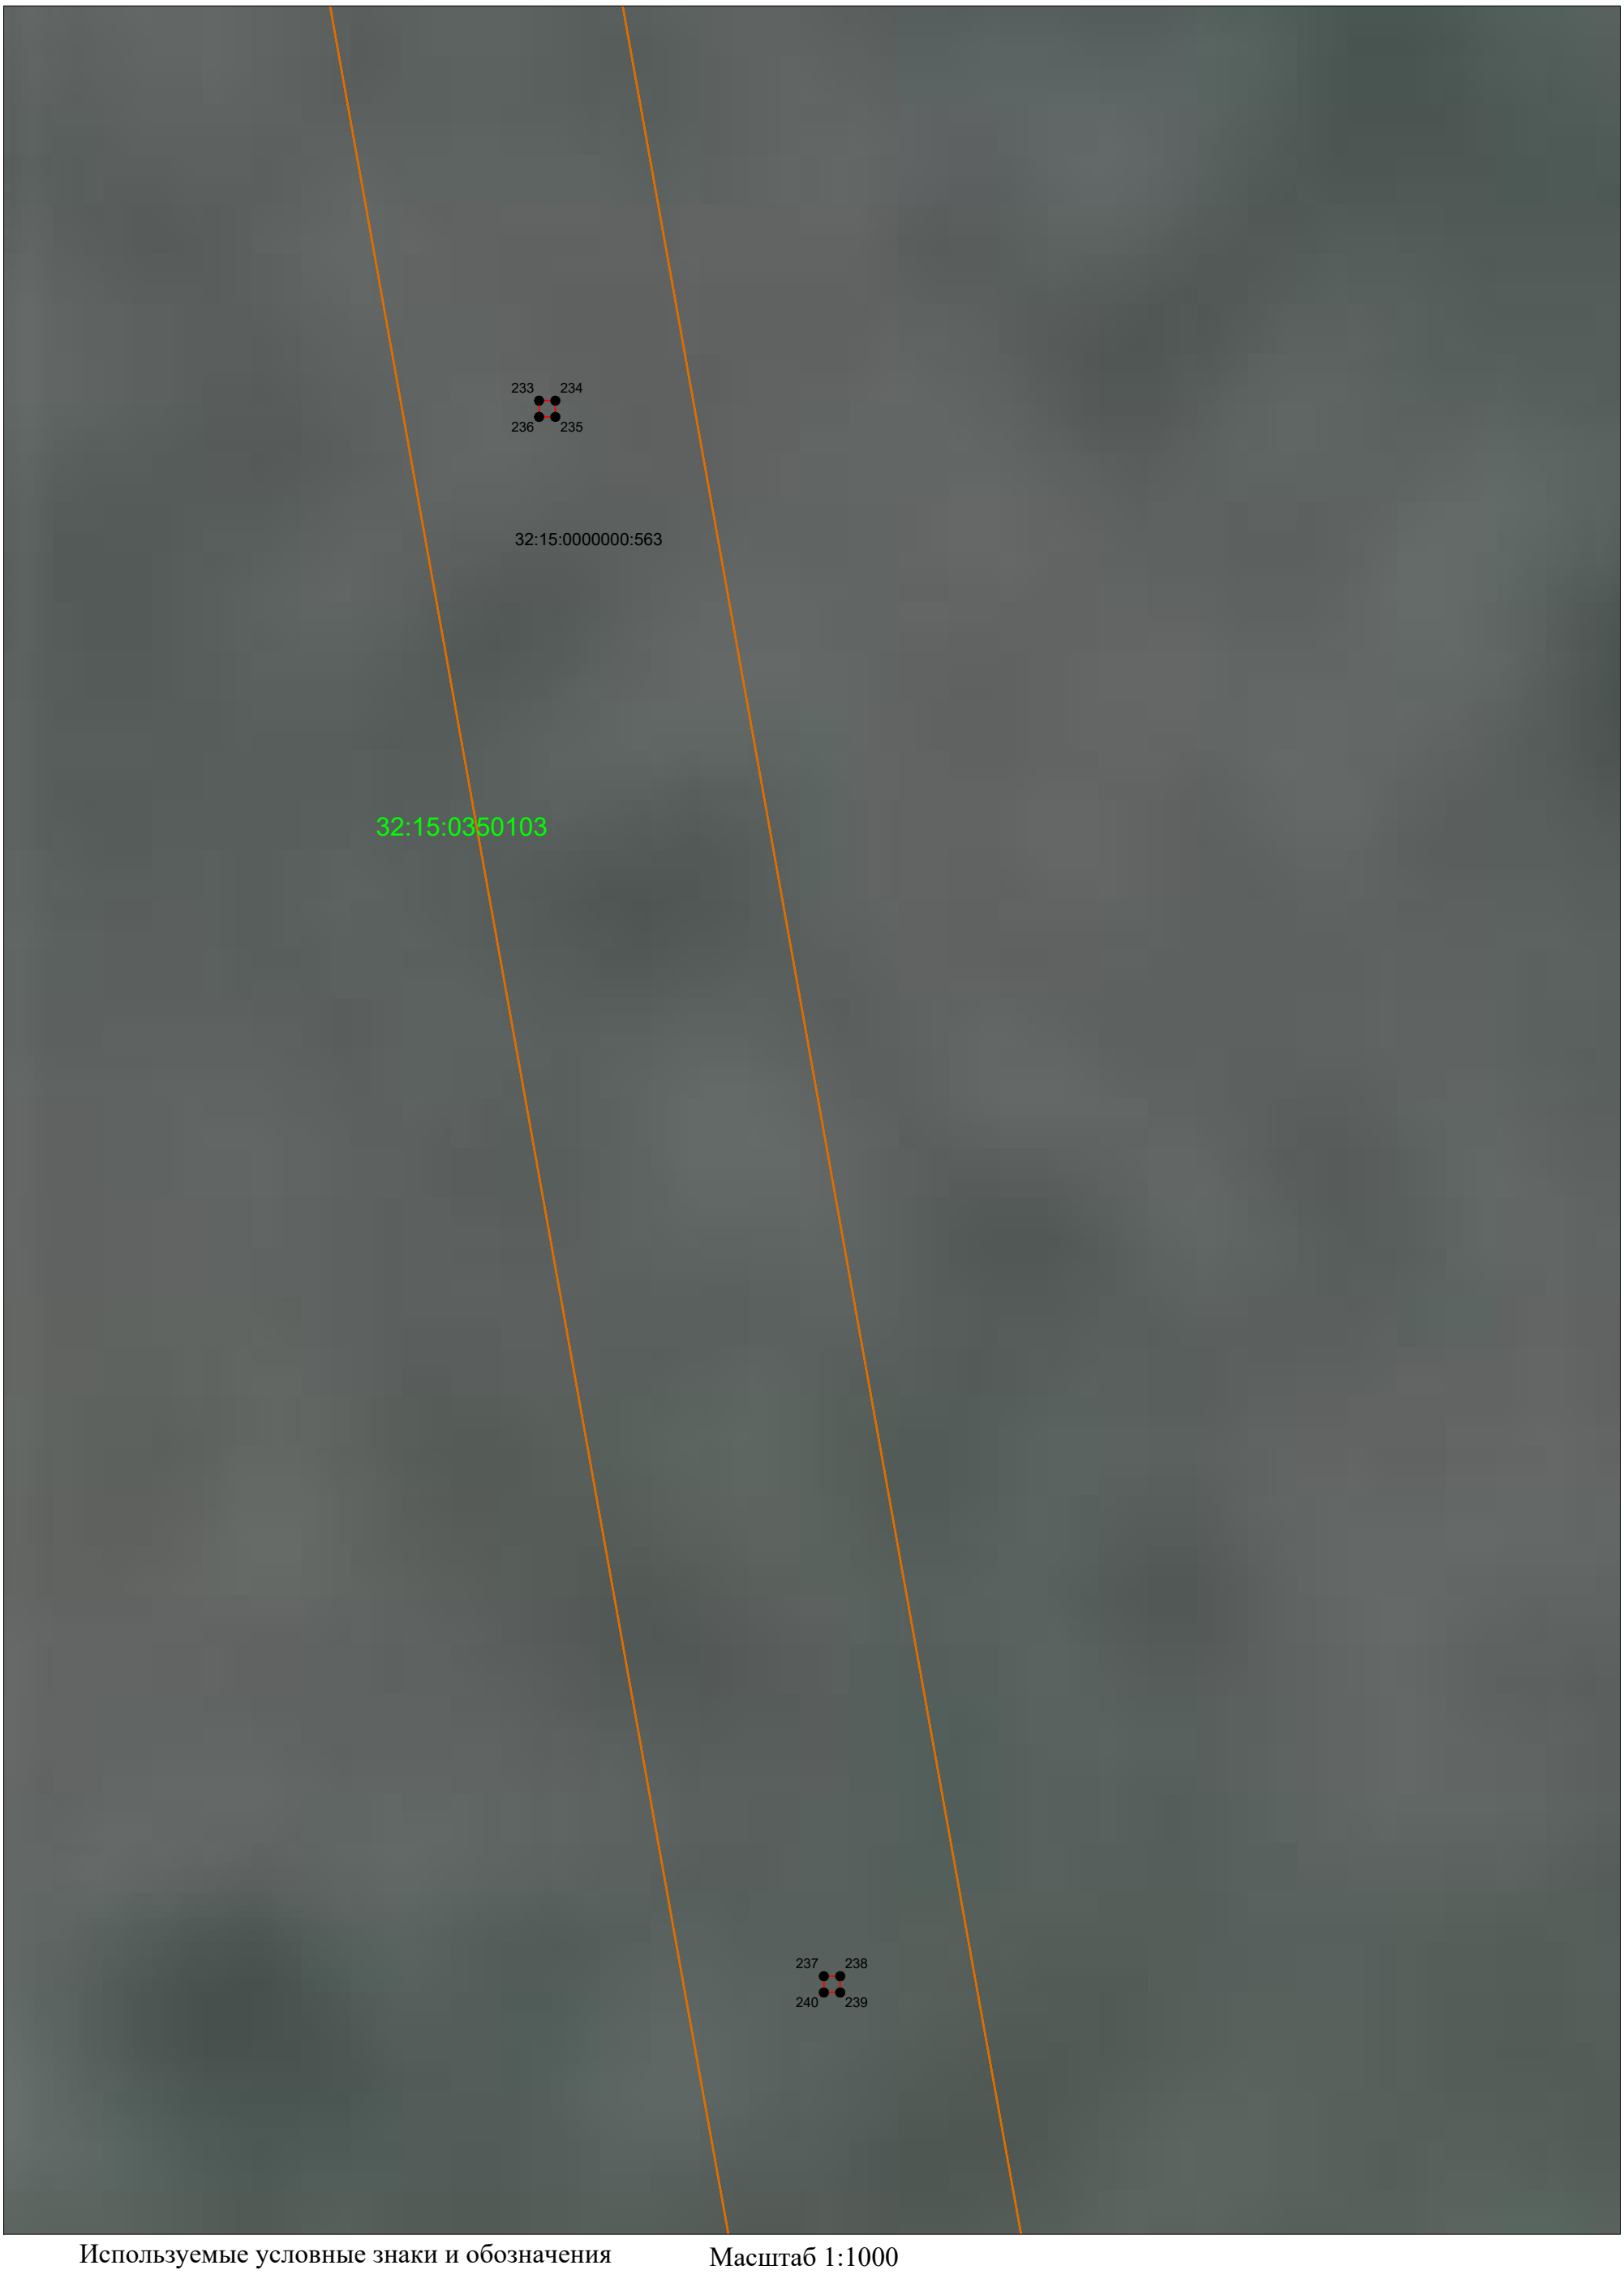


Используемые условные знаки и обозначения

- проектные границы публичного сервитута
- 2 - поворотные (характерные) точки границы объекта землеустройства
- существующая часть границы, имеющиеся в ЕГРН сведения о которой достаточны для определения ее местоположения
- 32:15:0260102:46 - обозначение земельного участка, учтенного в ЕГРН

Масштаб 1:1000

- границы кадастрового квартала
- 32:15:0260102 - кадастровый номер квартала
- граница ЗОУИТ, сведения о которой содержатся в ЕГРН

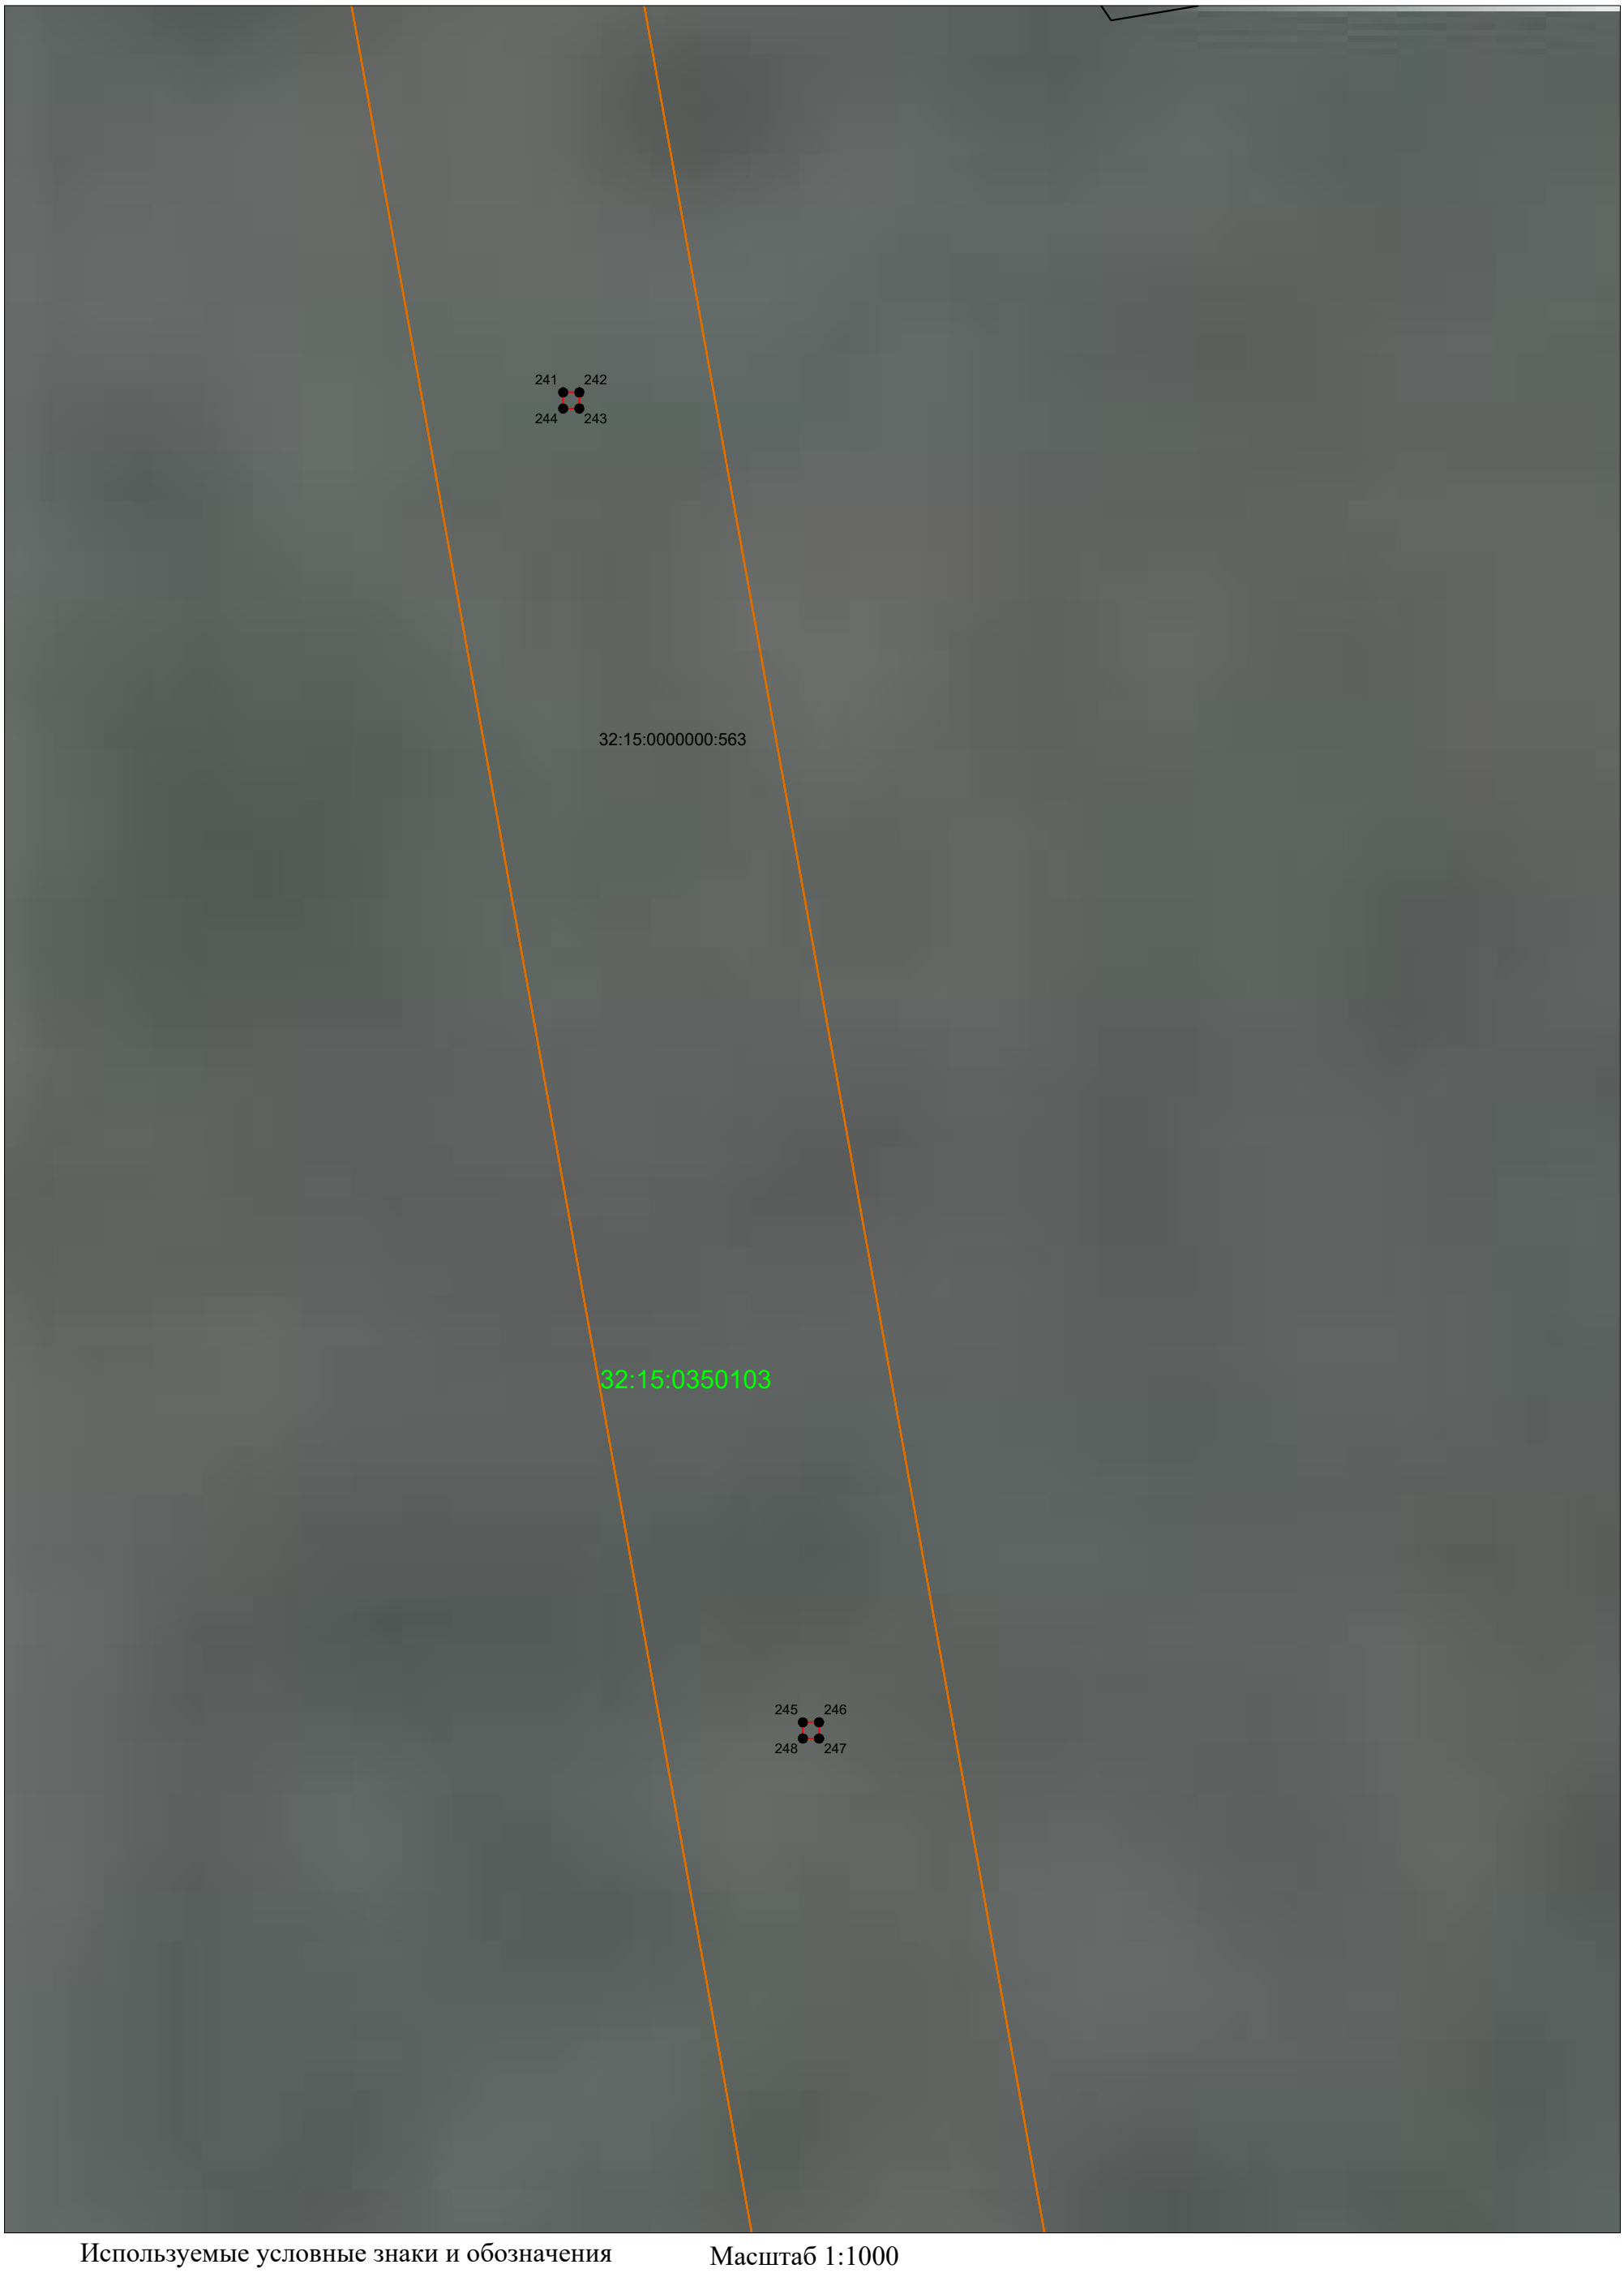


Используемые условные знаки и обозначения

- проектные границы публичного сервитута
- 2 - поворотные (характерные) точки границы объекта землеустройства
- существующая часть границы, имеющиеся в ЕГРН сведения о которой достаточны для определения ее местоположения
- 32:15:0260102:46 - обозначение земельного участка, учтенного в ЕГРН

Масштаб 1:1000

- границы кадастрового квартала
- 32:15:0260102 - кадастровый номер квартала
- граница ЗОУИТ, сведения о которой содержатся в ЕГРН

ГРАФИЧЕСКОЕ ОПИСАНИЕ МЕСТОПОЛОЖЕНИЯ ГРАНИЦ ПУБЛИЧНОГО СЕРВИТУТА
СХЕМА РАСПОЛОЖЕНИЯ ГРАНИЦ ПУБЛИЧНОГО СЕРВИТУТА
Воздушная линия электропередач ВЛ - 110 кВ

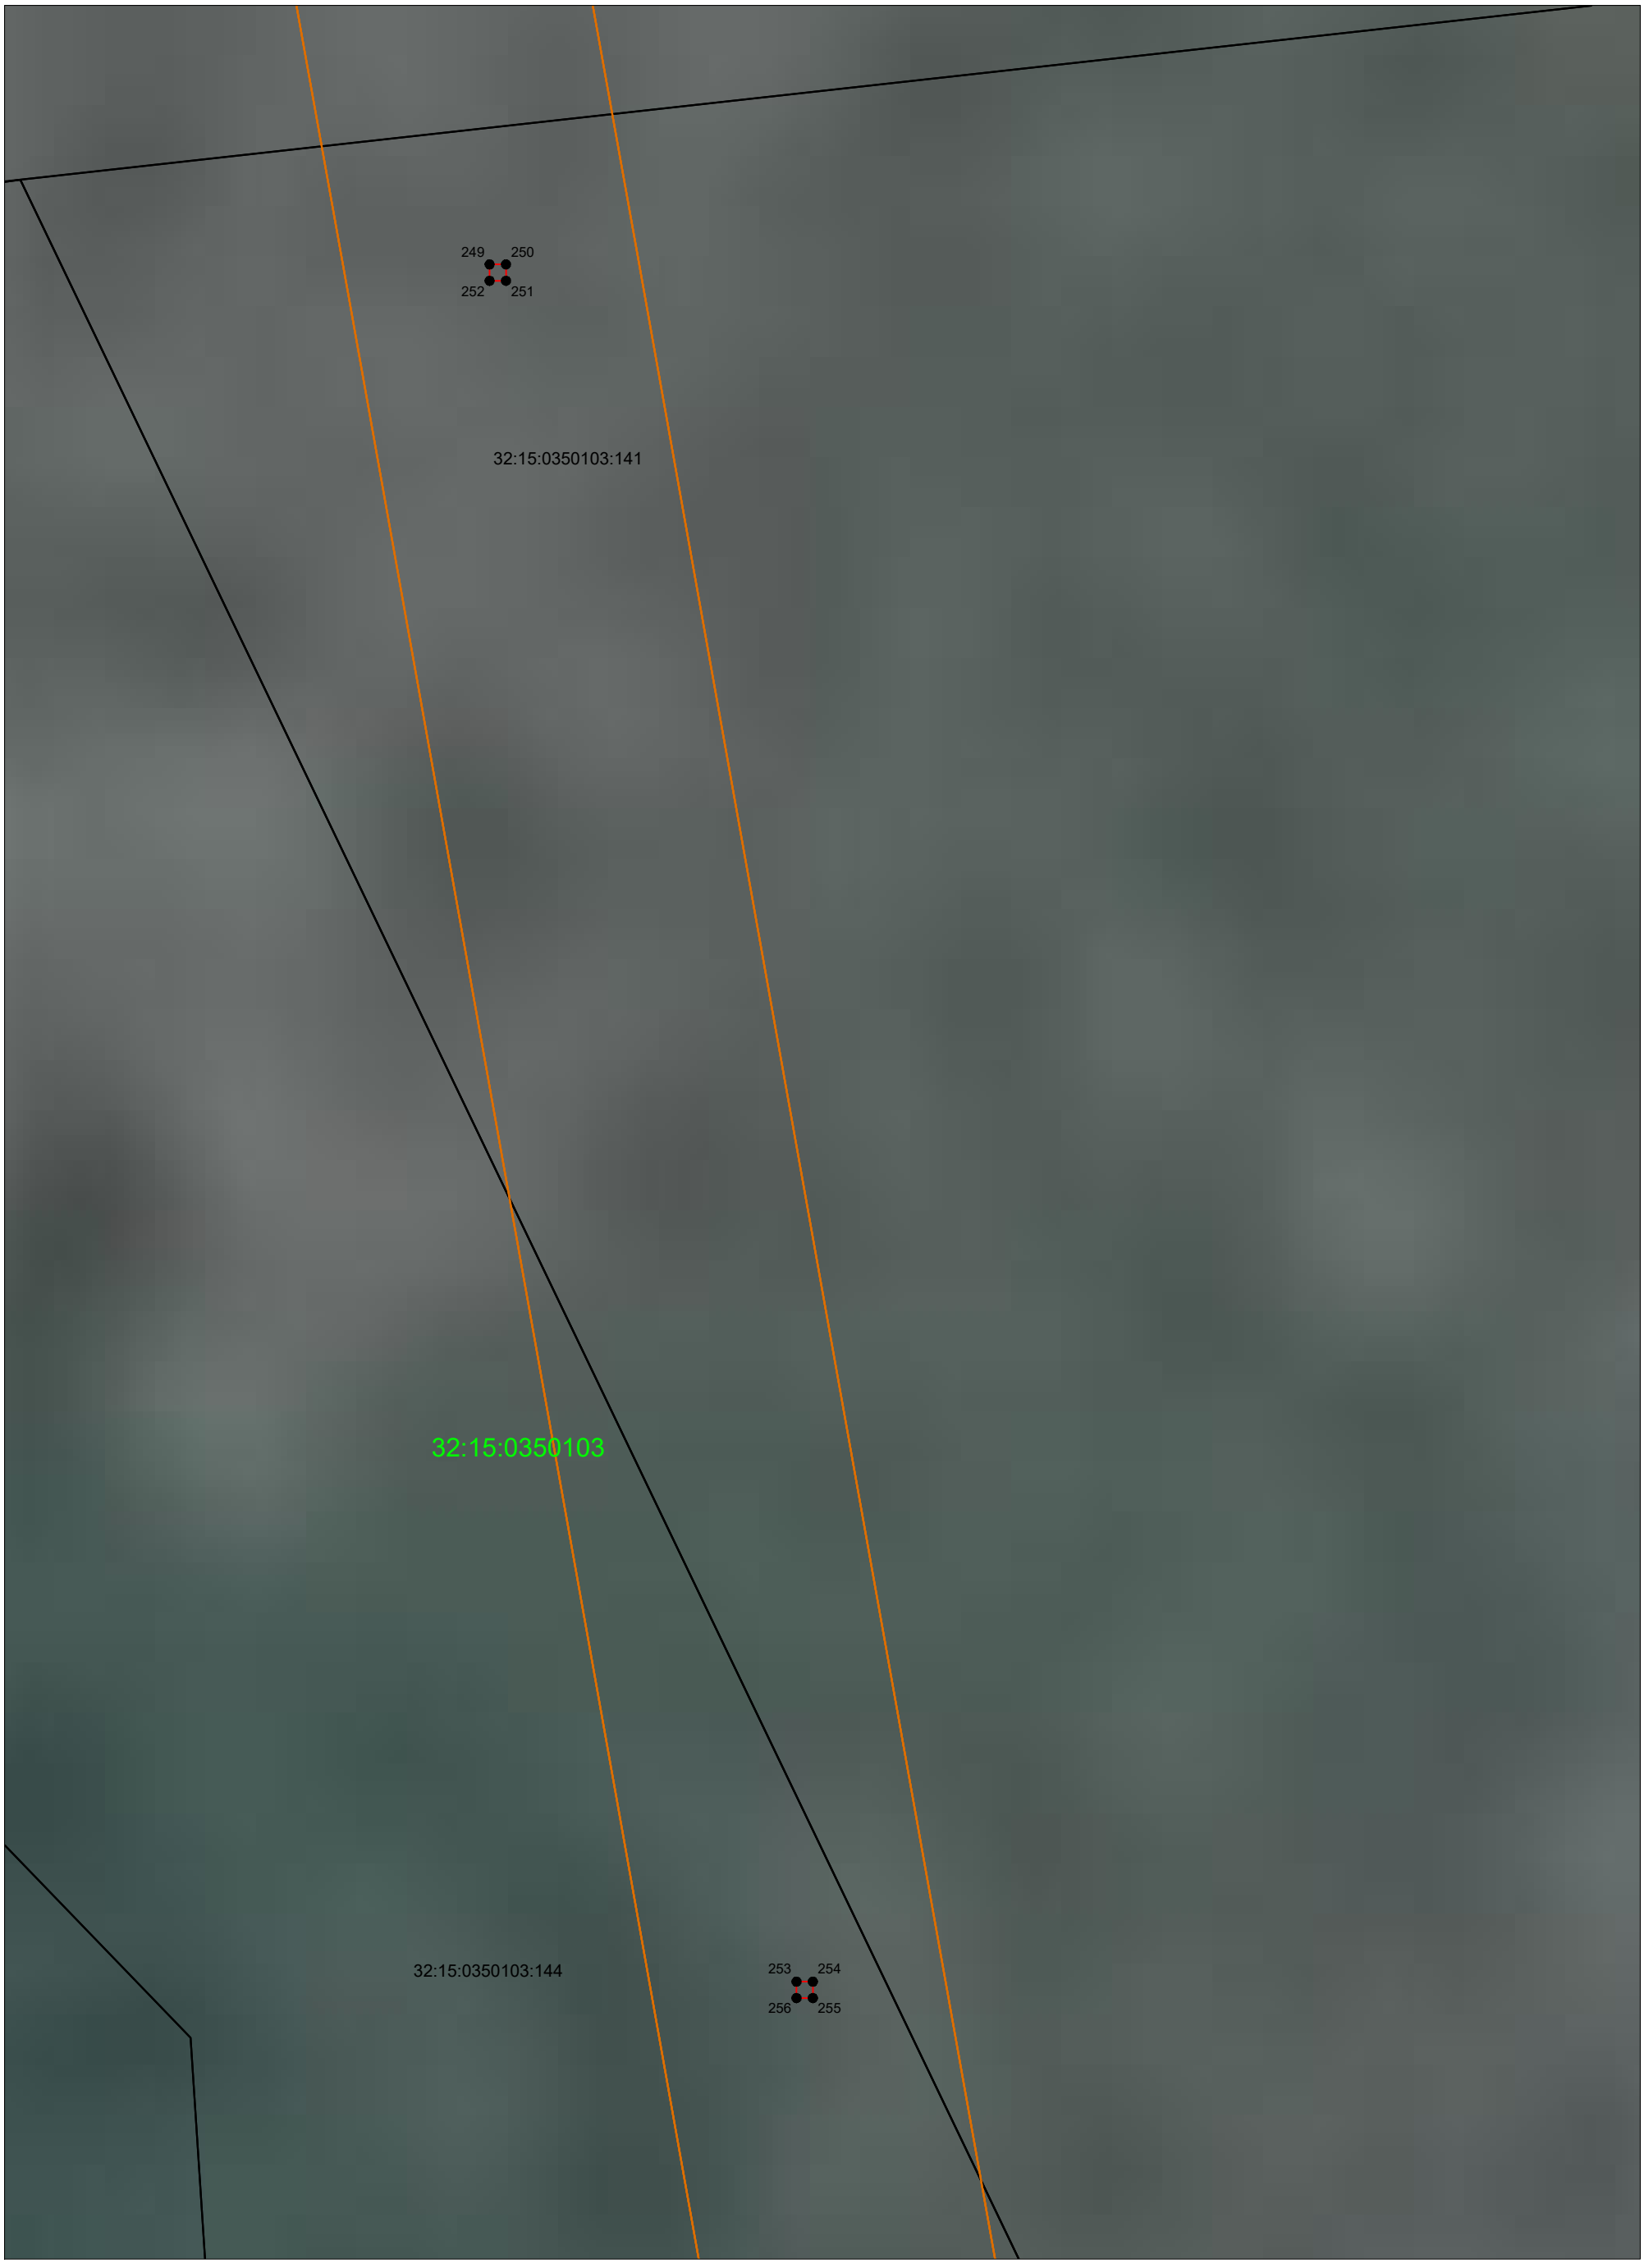


Используемые условные знаки и обозначения

- проектные границы публичного сервитута
- 2 - поворотные (характерные) точки границы объекта землеустройства
- существующая часть границы, имеющиеся в ЕГРН сведения о которой достаточны для определения ее местоположения
- 32:15:0260102:46 - обозначение земельного участка, учтенного в ЕГРН

Масштаб 1:1000

- границы кадастрового квартала
- 32:15:0260102 - кадастровый номер квартала
- граница ЗОУИТ, сведения о которой содержатся в ЕГРН

ГРАФИЧЕСКОЕ ОПИСАНИЕ МЕСТОПОЛОЖЕНИЯ ГРАНИЦ ПУБЛИЧНОГО СЕРВИТУТА
СХЕМА РАСПОЛОЖЕНИЯ ГРАНИЦ ПУБЛИЧНОГО СЕРВИТУТА
Воздушная линия электропередач ВЛ - 110 кВ

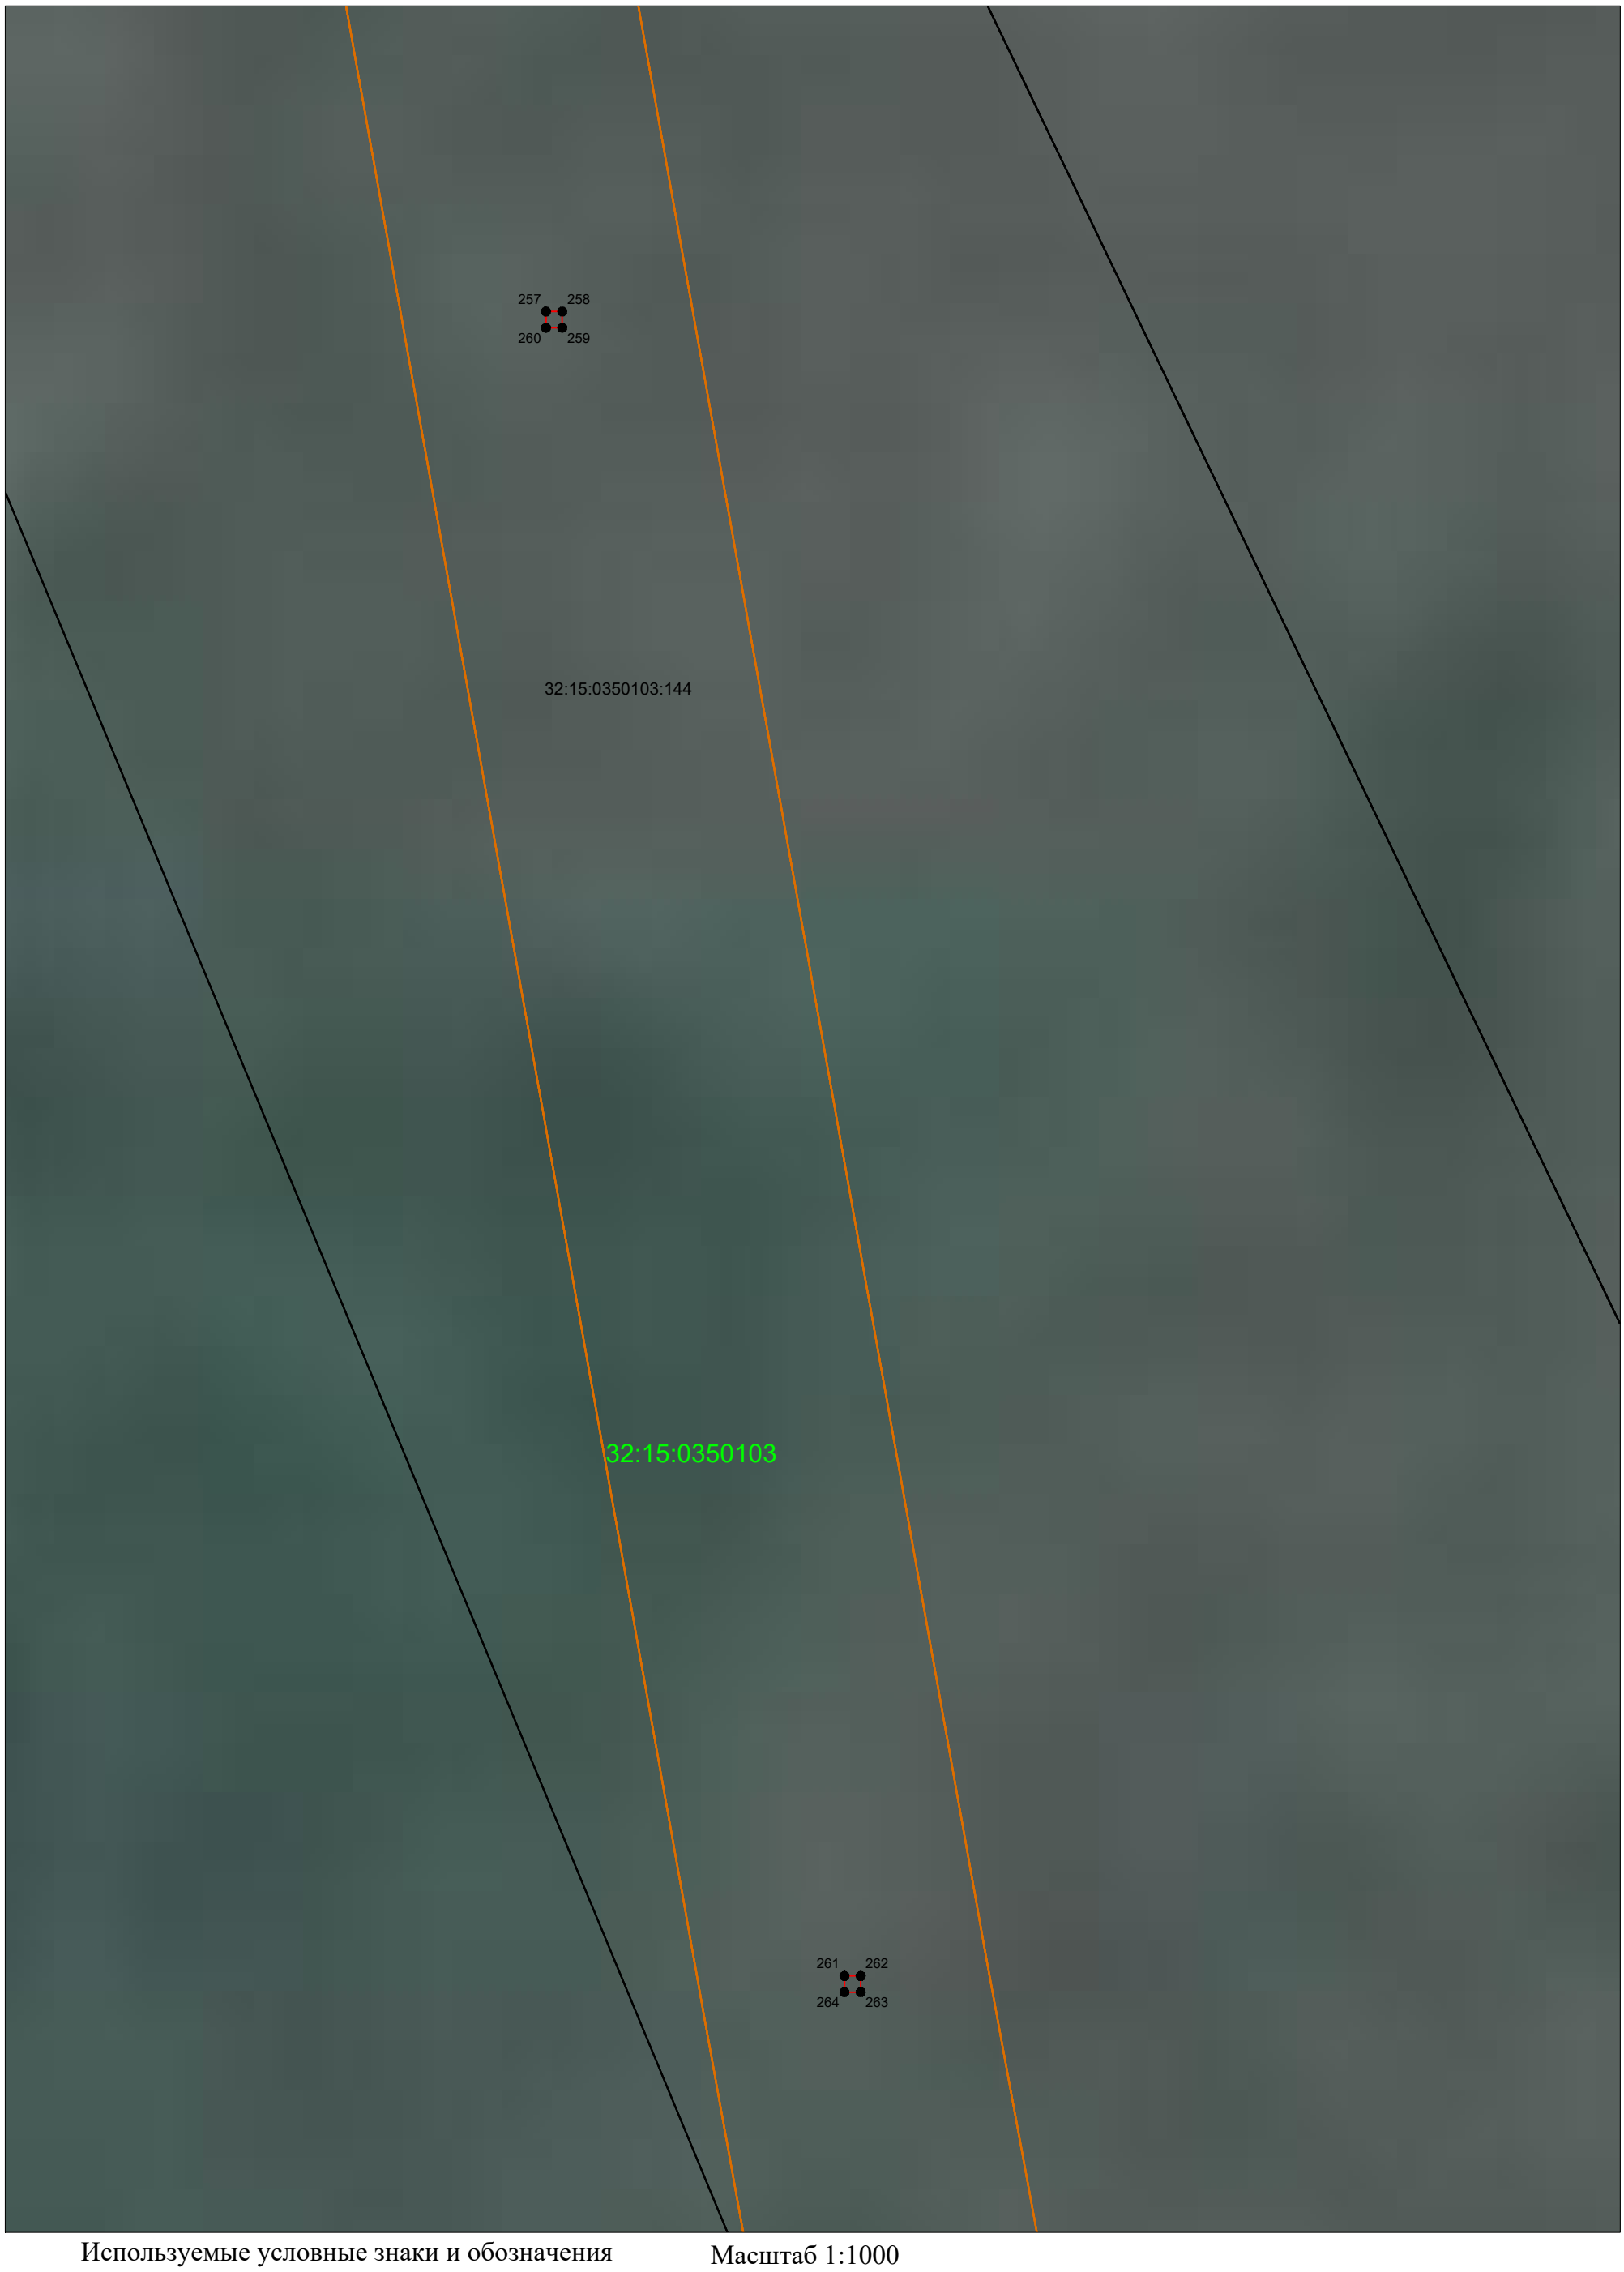


Используемые условные знаки и обозначения

- проектные границы публичного сервитута
- 2 - поворотные (характерные) точки границы объекта землеустройства
- существующая часть границы, имеющиеся в ЕГРН сведения о которой достаточны для определения ее местоположения
- 32:15:0260102:46 - обозначение земельного участка, учтенного в ЕГРН

Масштаб 1:1000

- границы кадастрового квартала
- 32:15:0260102 - кадастровый номер квартала
- граница ЗОУИТ, сведения о которой содержатся в ЕГРН

ГРАФИЧЕСКОЕ ОПИСАНИЕ МЕСТОПОЛОЖЕНИЯ ГРАНИЦ ПУБЛИЧНОГО СЕРВИТУТА
СХЕМА РАСПОЛОЖЕНИЯ ГРАНИЦ ПУБЛИЧНОГО СЕРВИТУТА
Воздушная линия электропередач ВЛ - 110 кВ

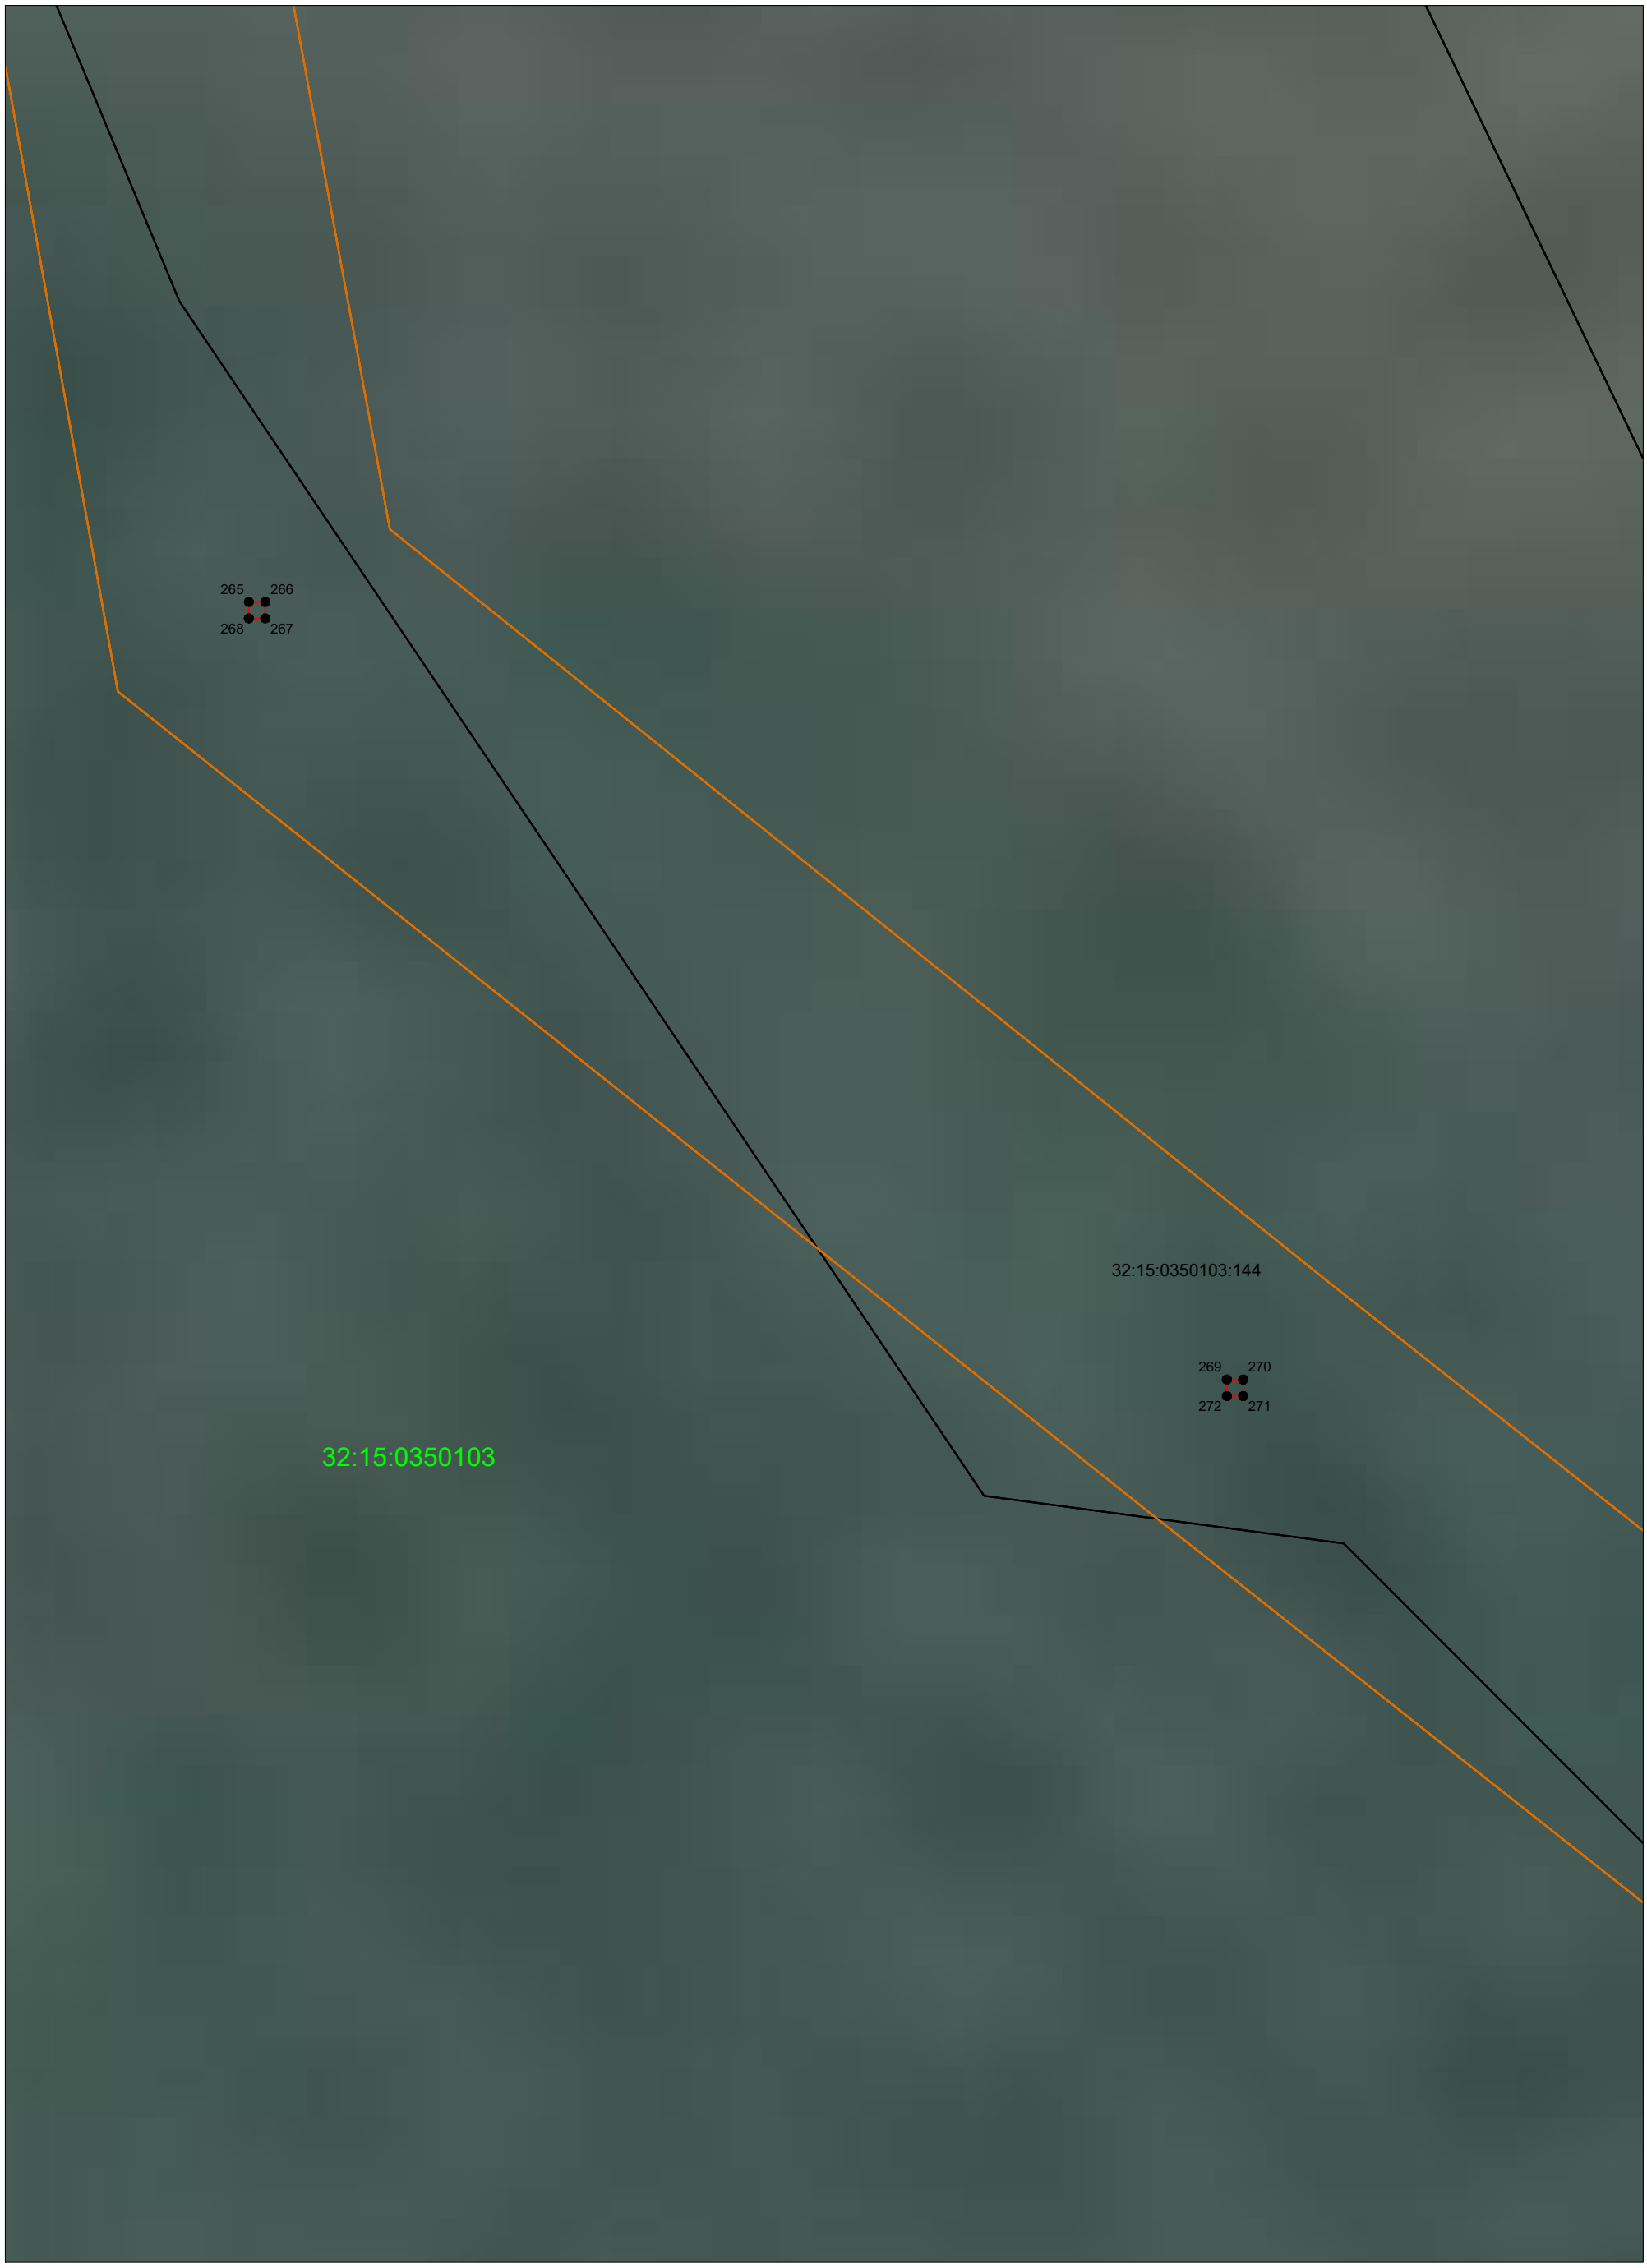

Используемые условные знаки и обозначения

- проектные границы публичного сервитута
- 2 - поворотные (характерные) точки границы объекта землеустройства
- существующая часть границы, имеющиеся в ЕГРН сведения о которой достаточны для определения ее местоположения
- 32:15:0260102:46 - обозначение земельного участка, учтенного в ЕГРН

Масштаб 1:1000

- границы кадастрового квартала
- 32:15:0260102 - кадастровый номер квартала
- граница ЗОУИТ, сведения о которой содержатся в ЕГРН

ГРАФИЧЕСКОЕ ОПИСАНИЕ МЕСТОПОЛОЖЕНИЯ ГРАНИЦ ПУБЛИЧНОГО СЕРВИТУТА
СХЕМА РАСПОЛОЖЕНИЯ ГРАНИЦ ПУБЛИЧНОГО СЕРВИТУТА
Воздушная линия электропередач ВЛ - 110 кВ



Используемые условные знаки и обозначения

- проектные границы публичного сервитута
- 2 - поворотные (характерные) точки границы объекта землеустройства
- существующая часть границы, имеющиеся в ЕГРН сведения о которой достаточны для определения ее местоположения
- 32:15:0260102:46 - обозначение земельного участка, учтенного в ЕГРН

Масштаб 1:1000

- границы кадастрового квартала
- 32:15:0260102 - кадастровый номер квартала
- граница ЗОУИТ, сведения о которой содержатся в ЕГРН

ГРАФИЧЕСКОЕ ОПИСАНИЕ МЕСТОПОЛОЖЕНИЯ ГРАНИЦ ПУБЛИЧНОГО СЕРВИТУТА
СХЕМА РАСПОЛОЖЕНИЯ ГРАНИЦ ПУБЛИЧНОГО СЕРВИТУТА
Воздушная линия электропередач ВЛ - 110 кВ




Используемые условные знаки и обозначения

- проектные границы публичного сервитута
- 2 - поворотные (характерные) точки границы объекта землеустройства
- существующая часть границы, имеющиеся в ЕГРН сведения о которой достаточны для определения ее местоположения
- 32:15:0260102:46 - обозначение земельного участка, учтенного в ЕГРН

Масштаб 1:1000

- границы кадастрового квартала
- 32:15:0260102 - кадастровый номер квартала
- граница ЗОУИТ, сведения о которой содержатся в ЕГРН

ГРАФИЧЕСКОЕ ОПИСАНИЕ МЕСТОПОЛОЖЕНИЯ ГРАНИЦ ПУБЛИЧНОГО СЕРВИТУТА
СХЕМА РАСПОЛОЖЕНИЯ ГРАНИЦ ПУБЛИЧНОГО СЕРВИТУТА
Воздушная линия электропередач ВЛ - 110 кВ

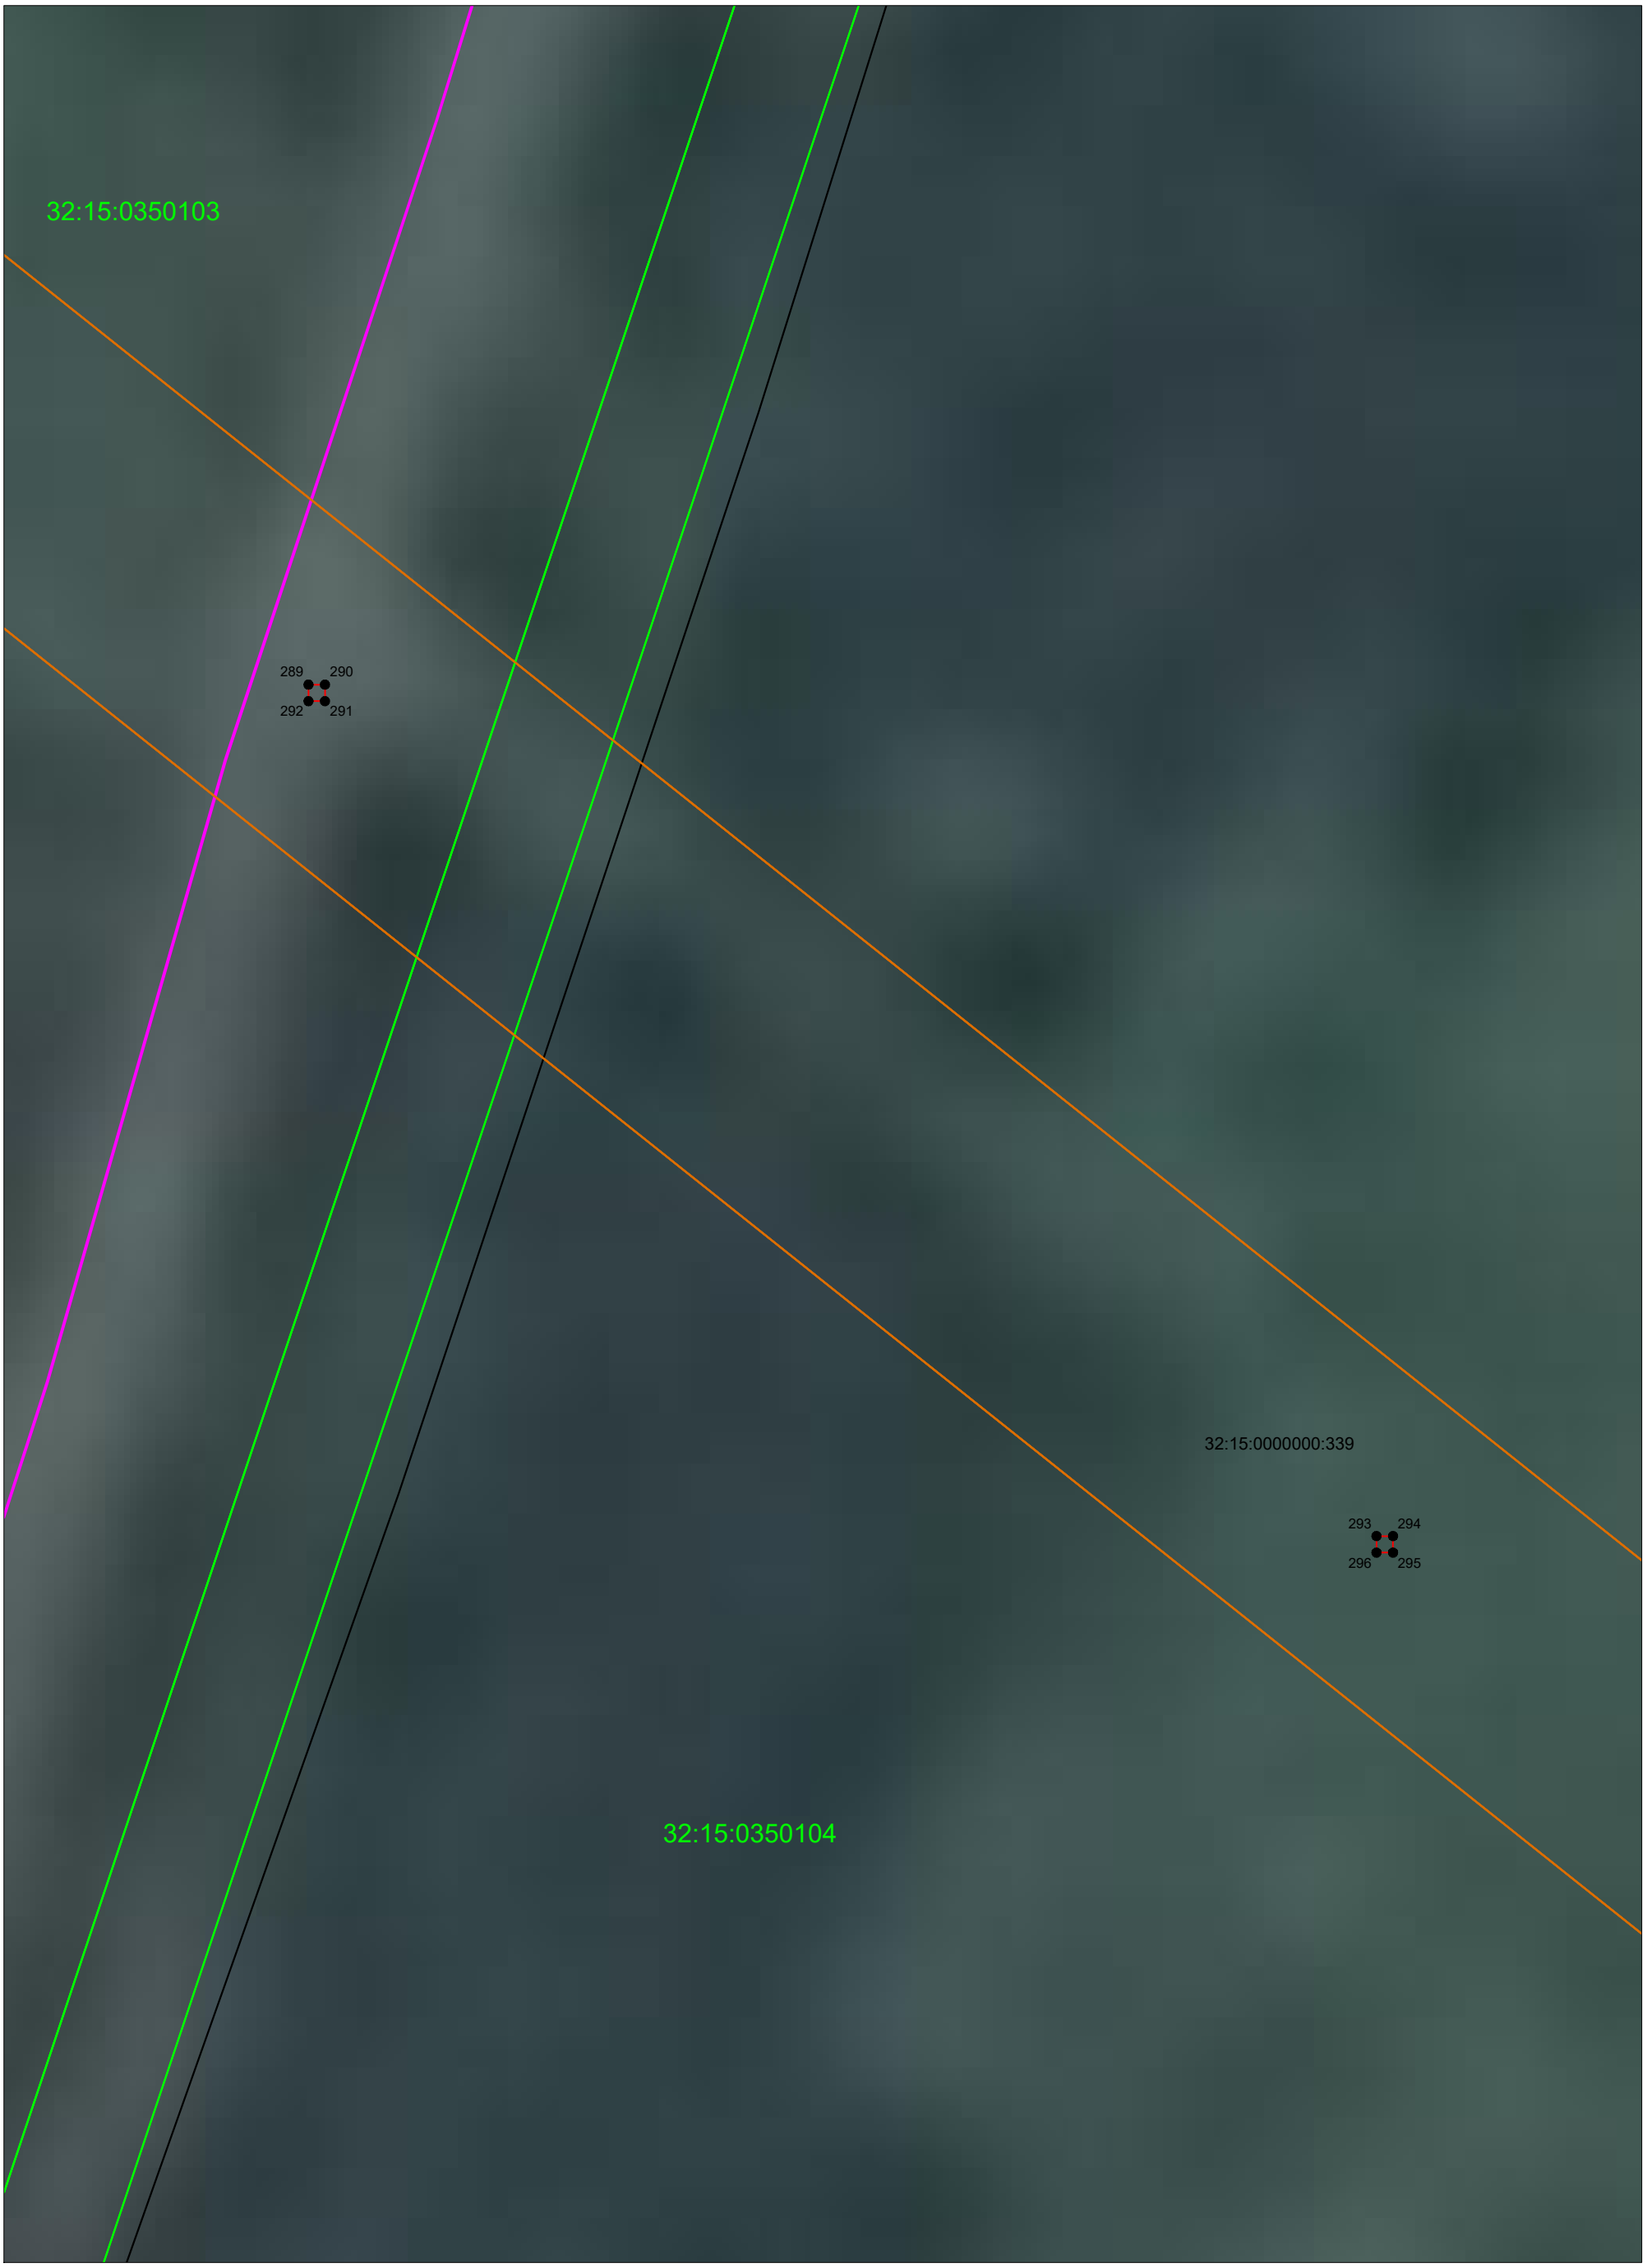

Используемые условные знаки и обозначения

- проектные границы публичного сервитута
- 2 - поворотные (характерные) точки границы объекта землеустройства
- существующая часть границы, имеющиеся в ЕГРН сведения о которой достаточны для определения ее местоположения
- 32:15:0260102:46 - обозначение земельного участка, учтенного в ЕГРН

Масштаб 1:1000

- границы кадастрового квартала
- 32:15:0260102 - кадастровый номер квартала
- граница ЗОУИТ, сведения о которой содержатся в ЕГРН

ГРАФИЧЕСКОЕ ОПИСАНИЕ МЕСТОПОЛОЖЕНИЯ ГРАНИЦ ПУБЛИЧНОГО СЕРВИТУТА
СХЕМА РАСПОЛОЖЕНИЯ ГРАНИЦ ПУБЛИЧНОГО СЕРВИТУТА
Воздушная линия электропередач ВЛ - 110 кВ



Используемые условные знаки и обозначения

- проектные границы публичного сервитута
- 2 - поворотные (характерные) точки границы объекта землеустройства
- существующая часть границы, имеющиеся в ЕГРН сведения о которой достаточны для определения ее местоположения
- 32:15:0260102:46 - обозначение земельного участка, учтенного в ЕГРН

Масштаб 1:1000

- границы кадастрового квартала
- 32:15:0260102 - кадастровый номер квартала
- граница ЗОУИТ, сведения о которой содержатся в ЕГРН

ГРАФИЧЕСКОЕ ОПИСАНИЕ МЕСТОПОЛОЖЕНИЯ ГРАНИЦ ПУБЛИЧНОГО СЕРВИТУТА
СХЕМА РАСПОЛОЖЕНИЯ ГРАНИЦ ПУБЛИЧНОГО СЕРВИТУТА
Воздушная линия электропередач ВЛ - 110 кВ



Используемые условные знаки и обозначения

- проектные границы публичного сервитута
- 2 - поворотные (характерные) точки границы объекта землеустройства
- существующая часть границы, имеющиеся в ЕГРН сведения о которой достаточны для определения ее местоположения
- 32:15:0260102:46 - обозначение земельного участка, учтенного в ЕГРН

Масштаб 1:1000

- границы кадастрового квартала
- 32:15:0260102 - кадастровый номер квартала
- граница ЗОУИТ, сведения о которой содержатся в ЕГРН

ГРАФИЧЕСКОЕ ОПИСАНИЕ МЕСТОПОЛОЖЕНИЯ ГРАНИЦ ПУБЛИЧНОГО СЕРВИТУТА
СХЕМА РАСПОЛОЖЕНИЯ ГРАНИЦ ПУБЛИЧНОГО СЕРВИТУТА
Воздушная линия электропередач ВЛ - 110 кВ




Используемые условные знаки и обозначения

- проектные границы публичного сервитута
- 2 - поворотные (характерные) точки границы объекта землеустройства
- существующая часть границы, имеющиеся в ЕГРН сведения о которой достаточны для определения ее местоположения
- 32:15:0260102:46 - обозначение земельного участка, учтенного в ЕГРН

Масштаб 1:1000

- границы кадастрового квартала
- 32:15:0260102 - кадастровый номер квартала
- граница ЗОУИТ, сведения о которой содержатся в ЕГРН

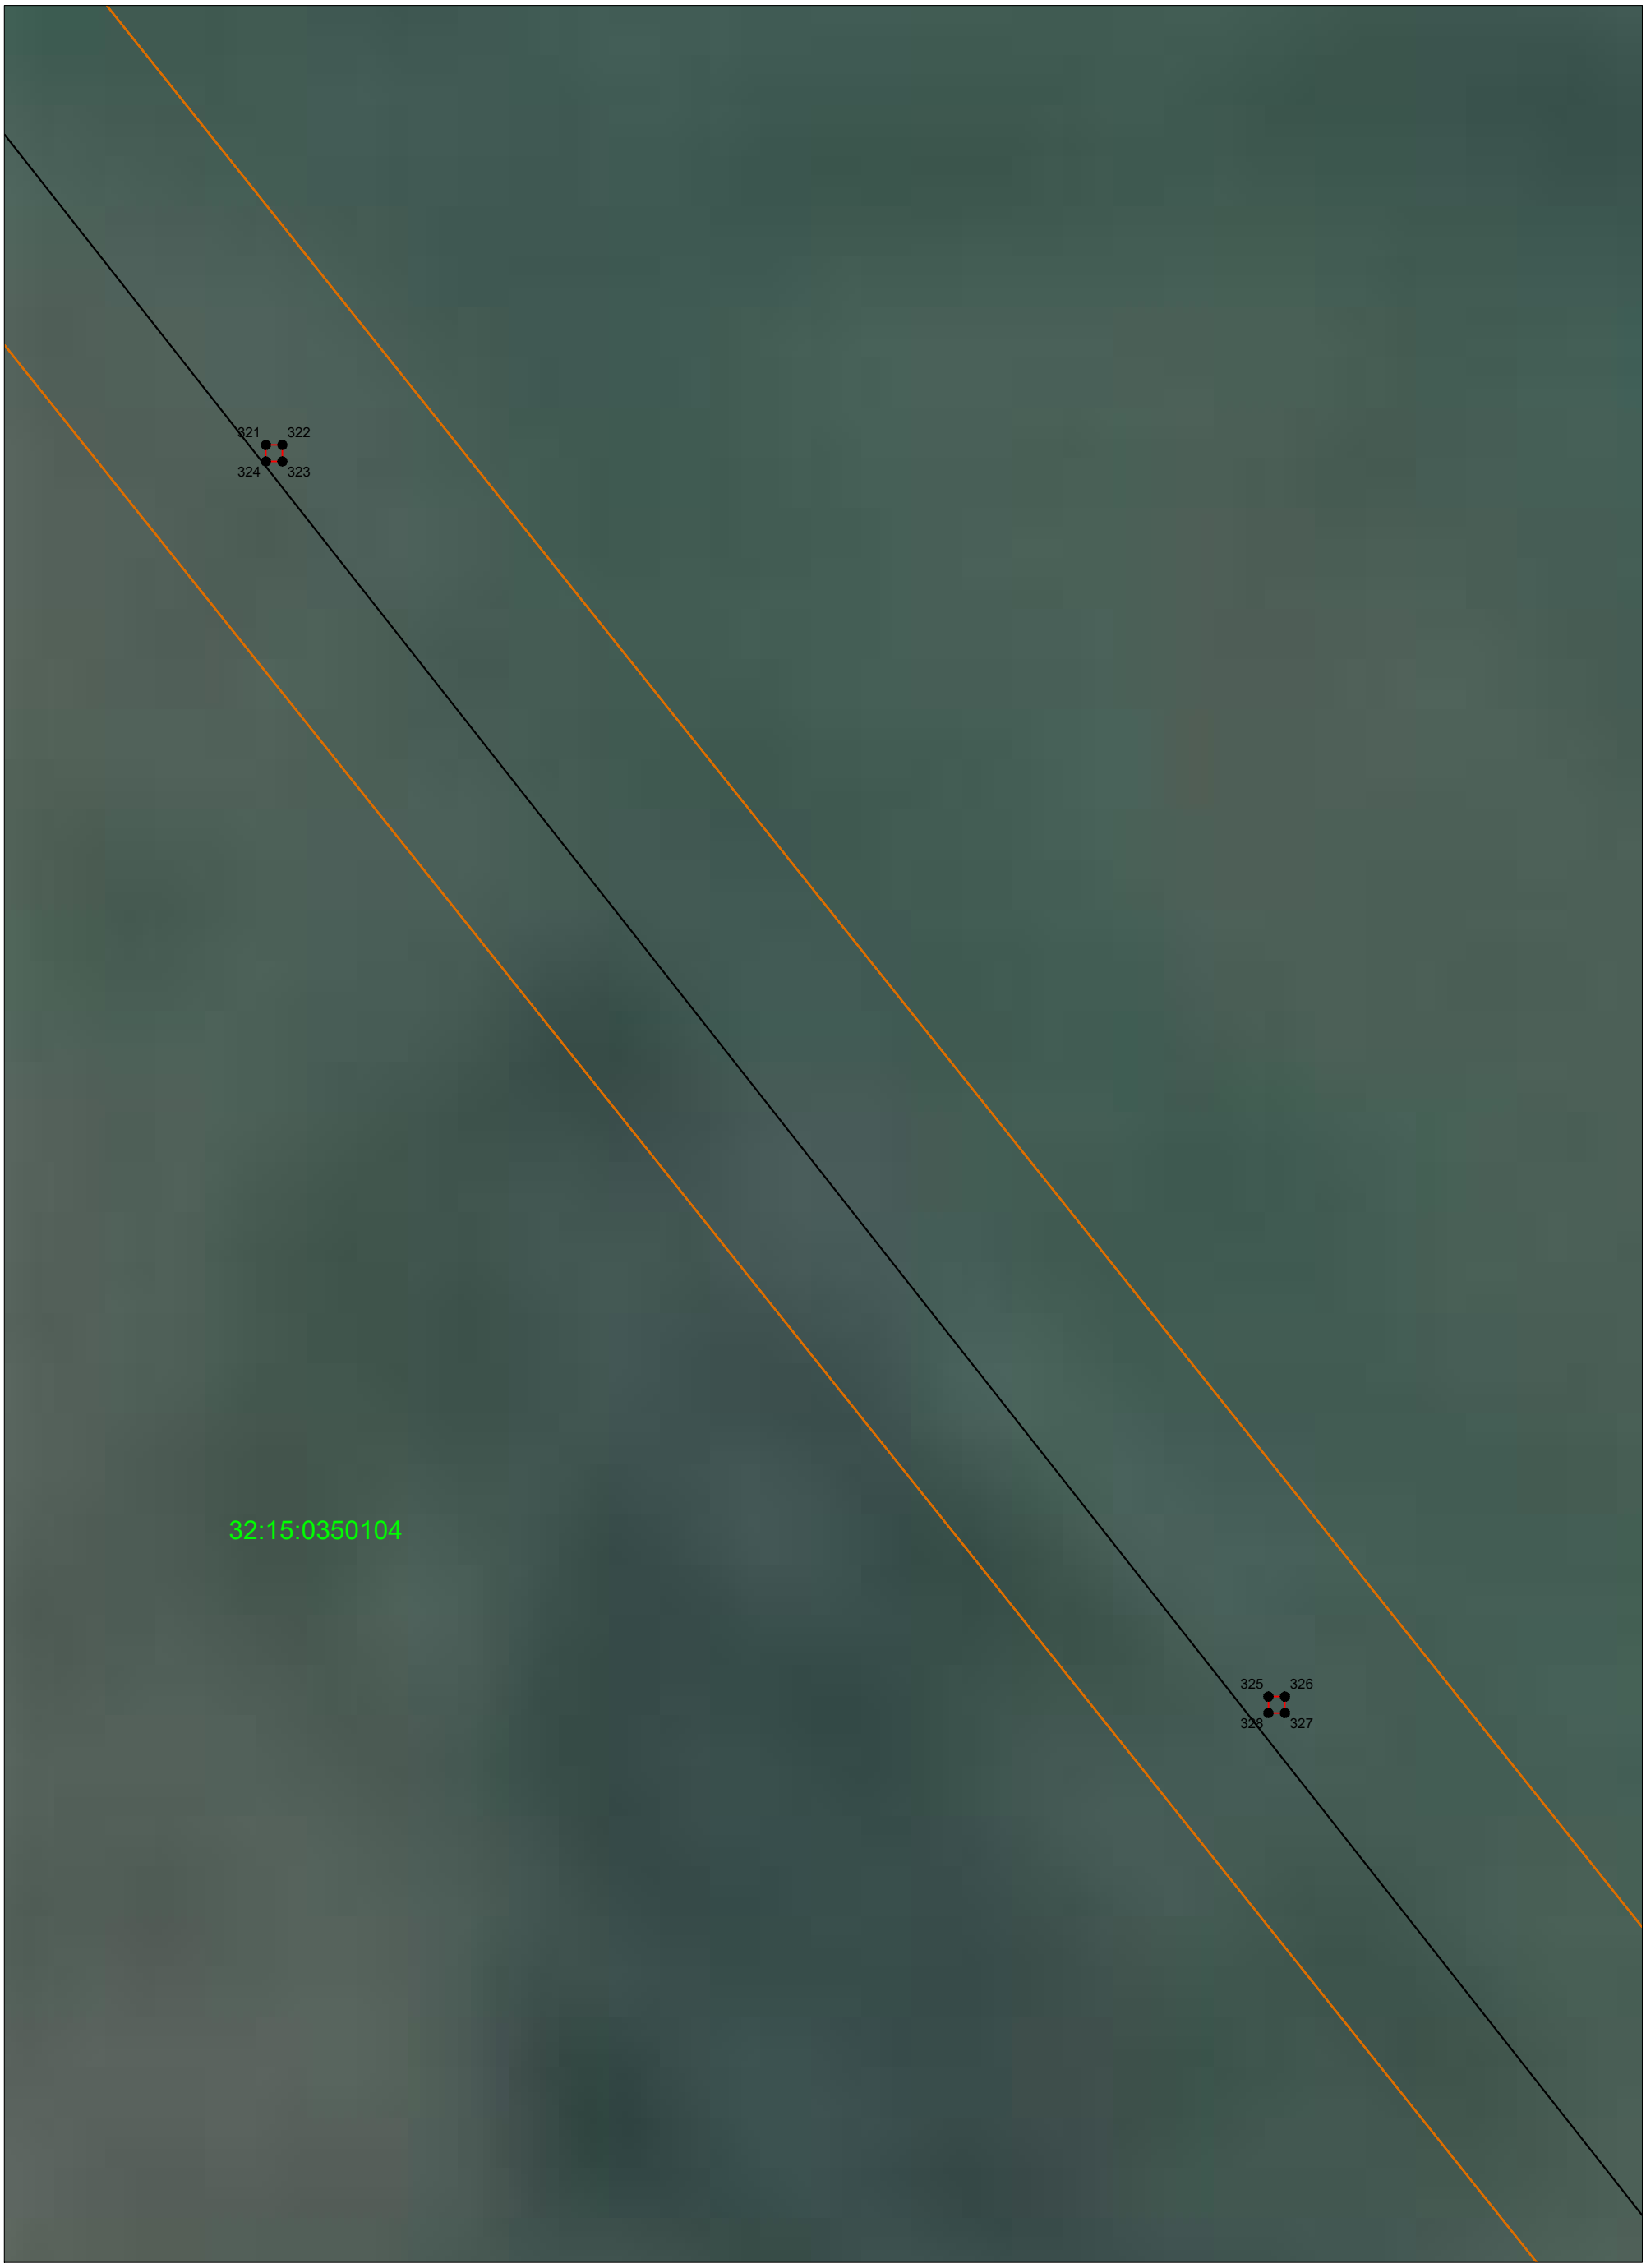


Используемые условные знаки и обозначения

- проектные границы публичного сервитута
- 2 - поворотные (характерные) точки границы объекта землеустройства
- существующая часть границы, имеющиеся в ЕГРН сведения о которой достаточны для определения ее местоположения
- 32:15:0260102:46 - обозначение земельного участка, учтенного в ЕГРН

Масштаб 1:1000

- границы кадастрового квартала
- 32:15:0260102 - кадастровый номер квартала
- граница ЗОУИТ, сведения о которой содержатся в ЕГРН

ГРАФИЧЕСКОЕ ОПИСАНИЕ МЕСТОПОЛОЖЕНИЯ ГРАНИЦ ПУБЛИЧНОГО СЕРВИТУТА
СХЕМА РАСПОЛОЖЕНИЯ ГРАНИЦ ПУБЛИЧНОГО СЕРВИТУТА
Воздушная линия электропередач ВЛ - 110 кВ

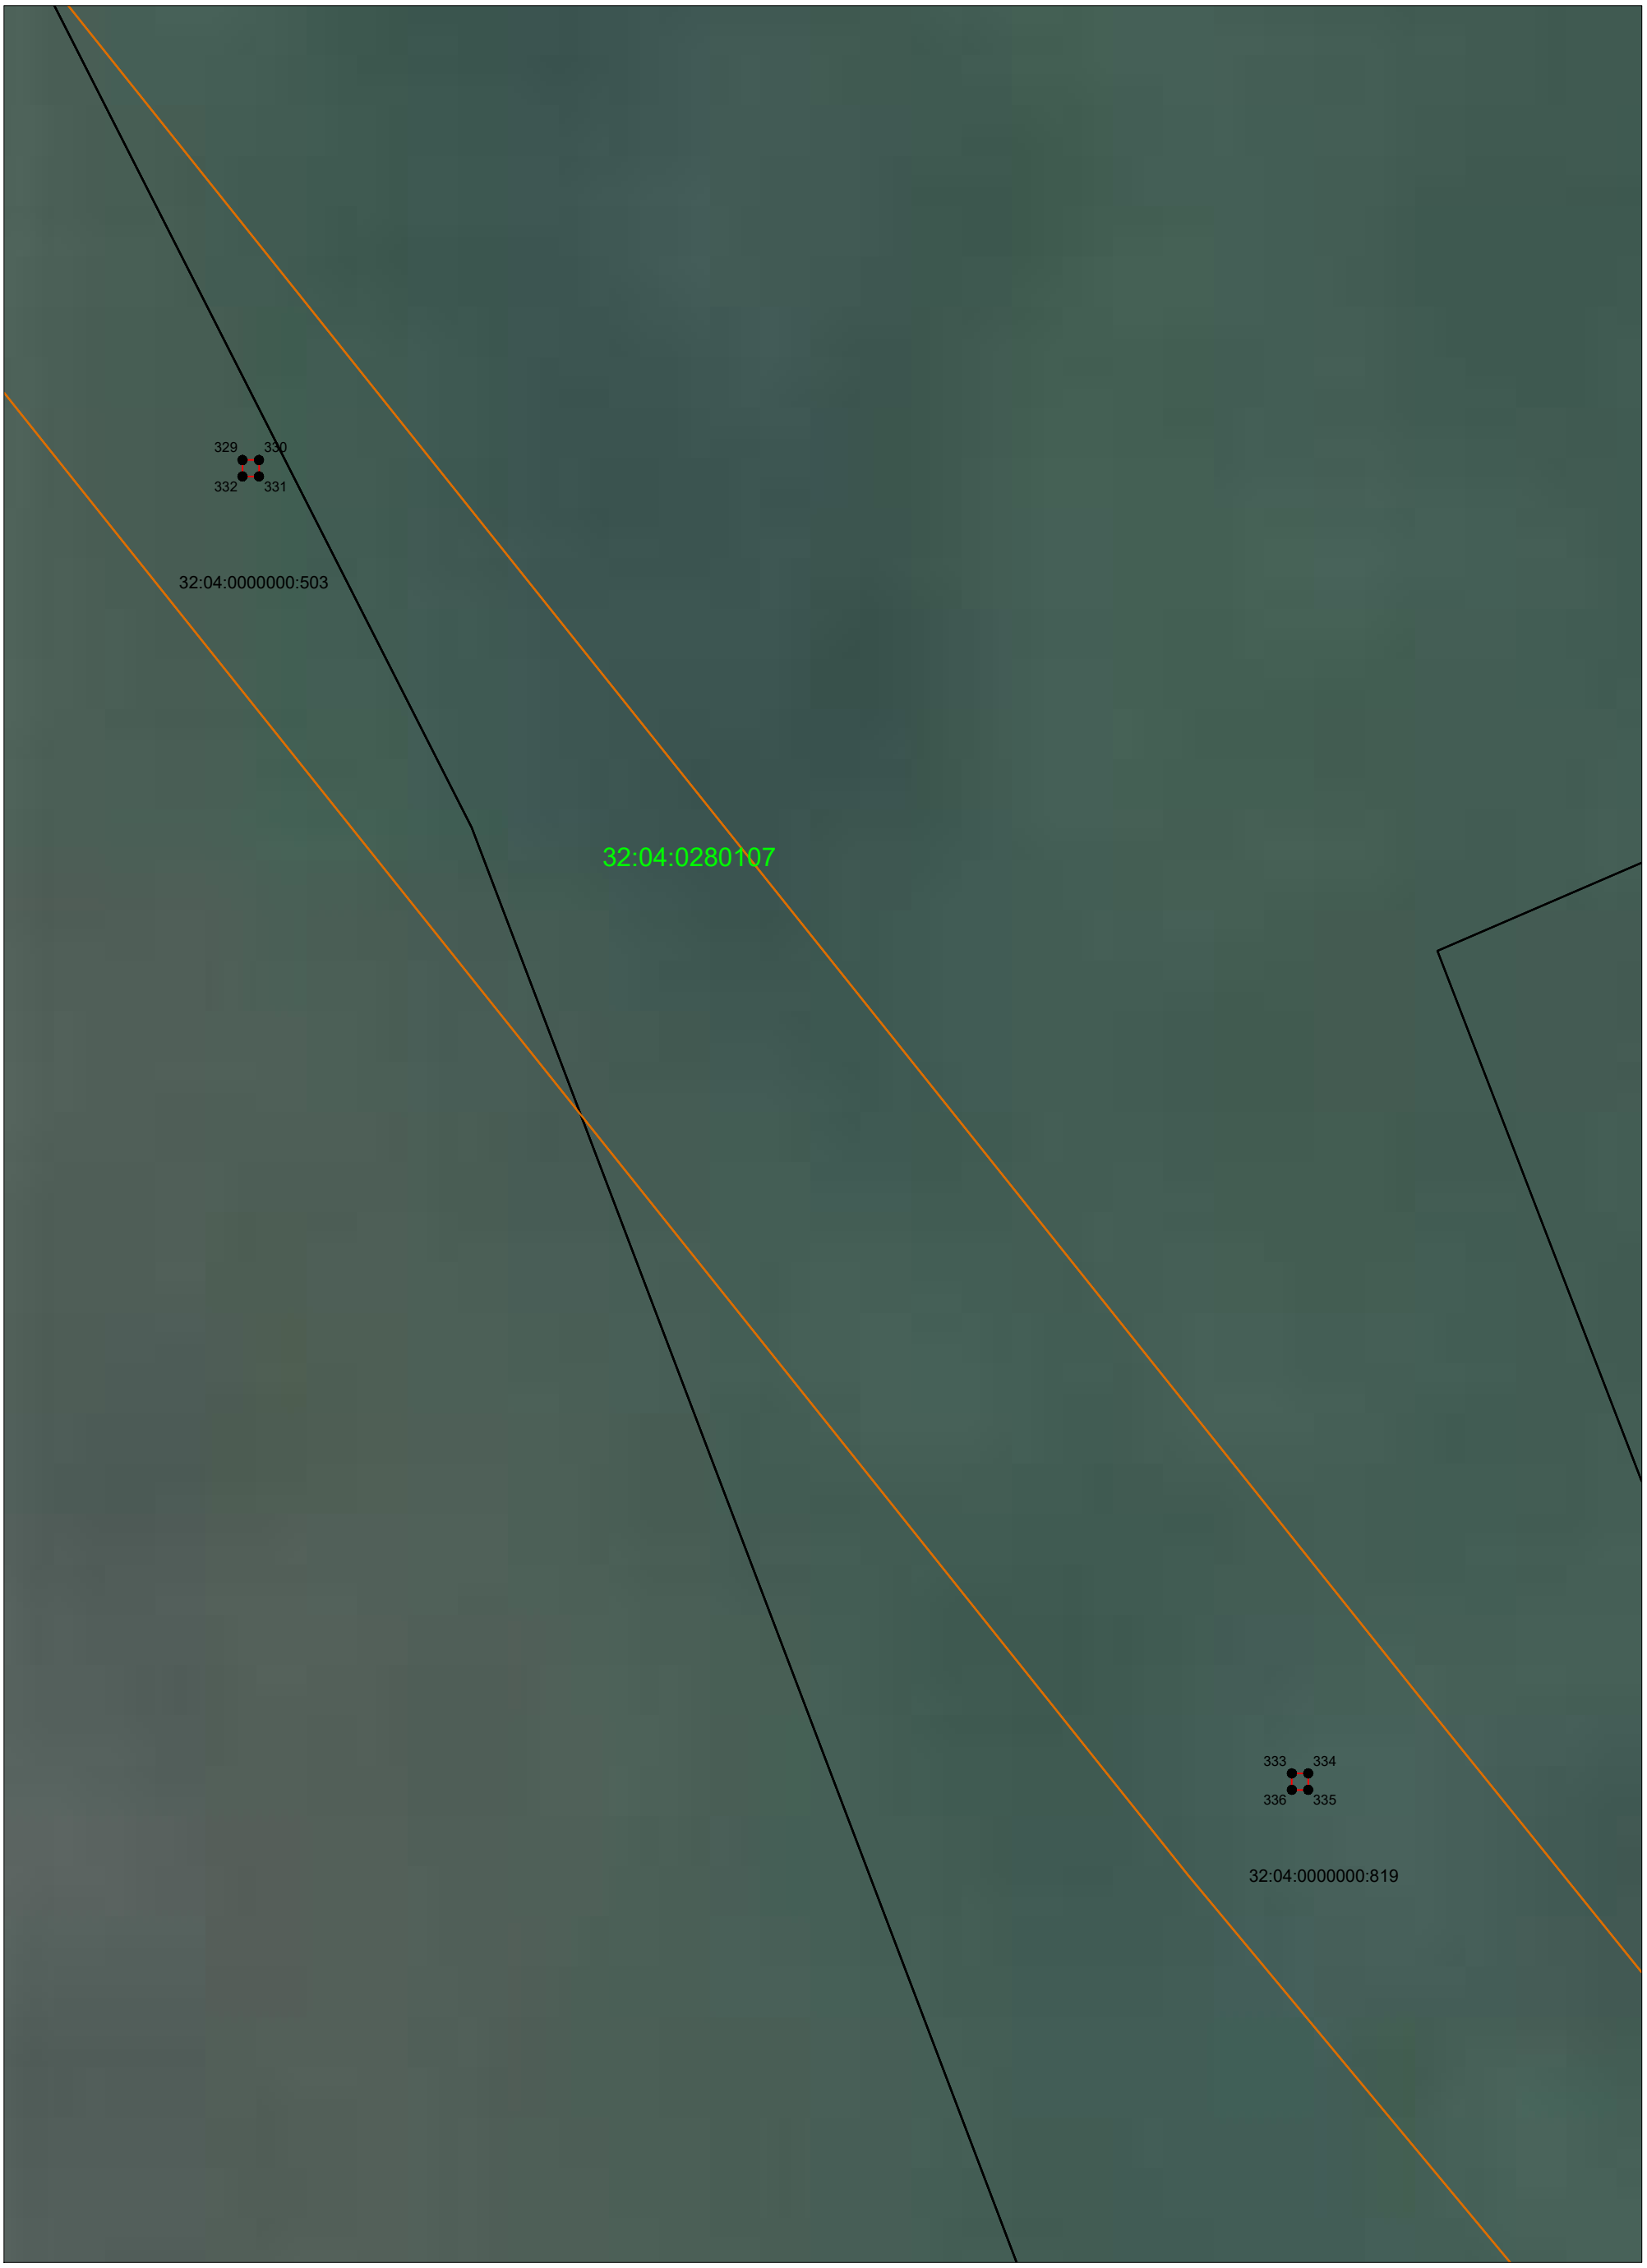


Используемые условные знаки и обозначения

- проектные границы публичного сервитута
- 2 - поворотные (характерные) точки границы объекта землеустройства
- существующая часть границы, имеющиеся в ЕГРН сведения о которой достаточны для определения ее местоположения
- 32:15:0260102:46 - обозначение земельного участка, учтенного в ЕГРН

Масштаб 1:1000

- границы кадастрового квартала
- 32:15:0260102 - кадастровый номер квартала
- граница ЗОУИТ, сведения о которой содержатся в ЕГРН

ГРАФИЧЕСКОЕ ОПИСАНИЕ МЕСТОПОЛОЖЕНИЯ ГРАНИЦ ПУБЛИЧНОГО СЕРВИТУТА
СХЕМА РАСПОЛОЖЕНИЯ ГРАНИЦ ПУБЛИЧНОГО СЕРВИТУТА
Воздушная линия электропередач ВЛ - 110 кВ

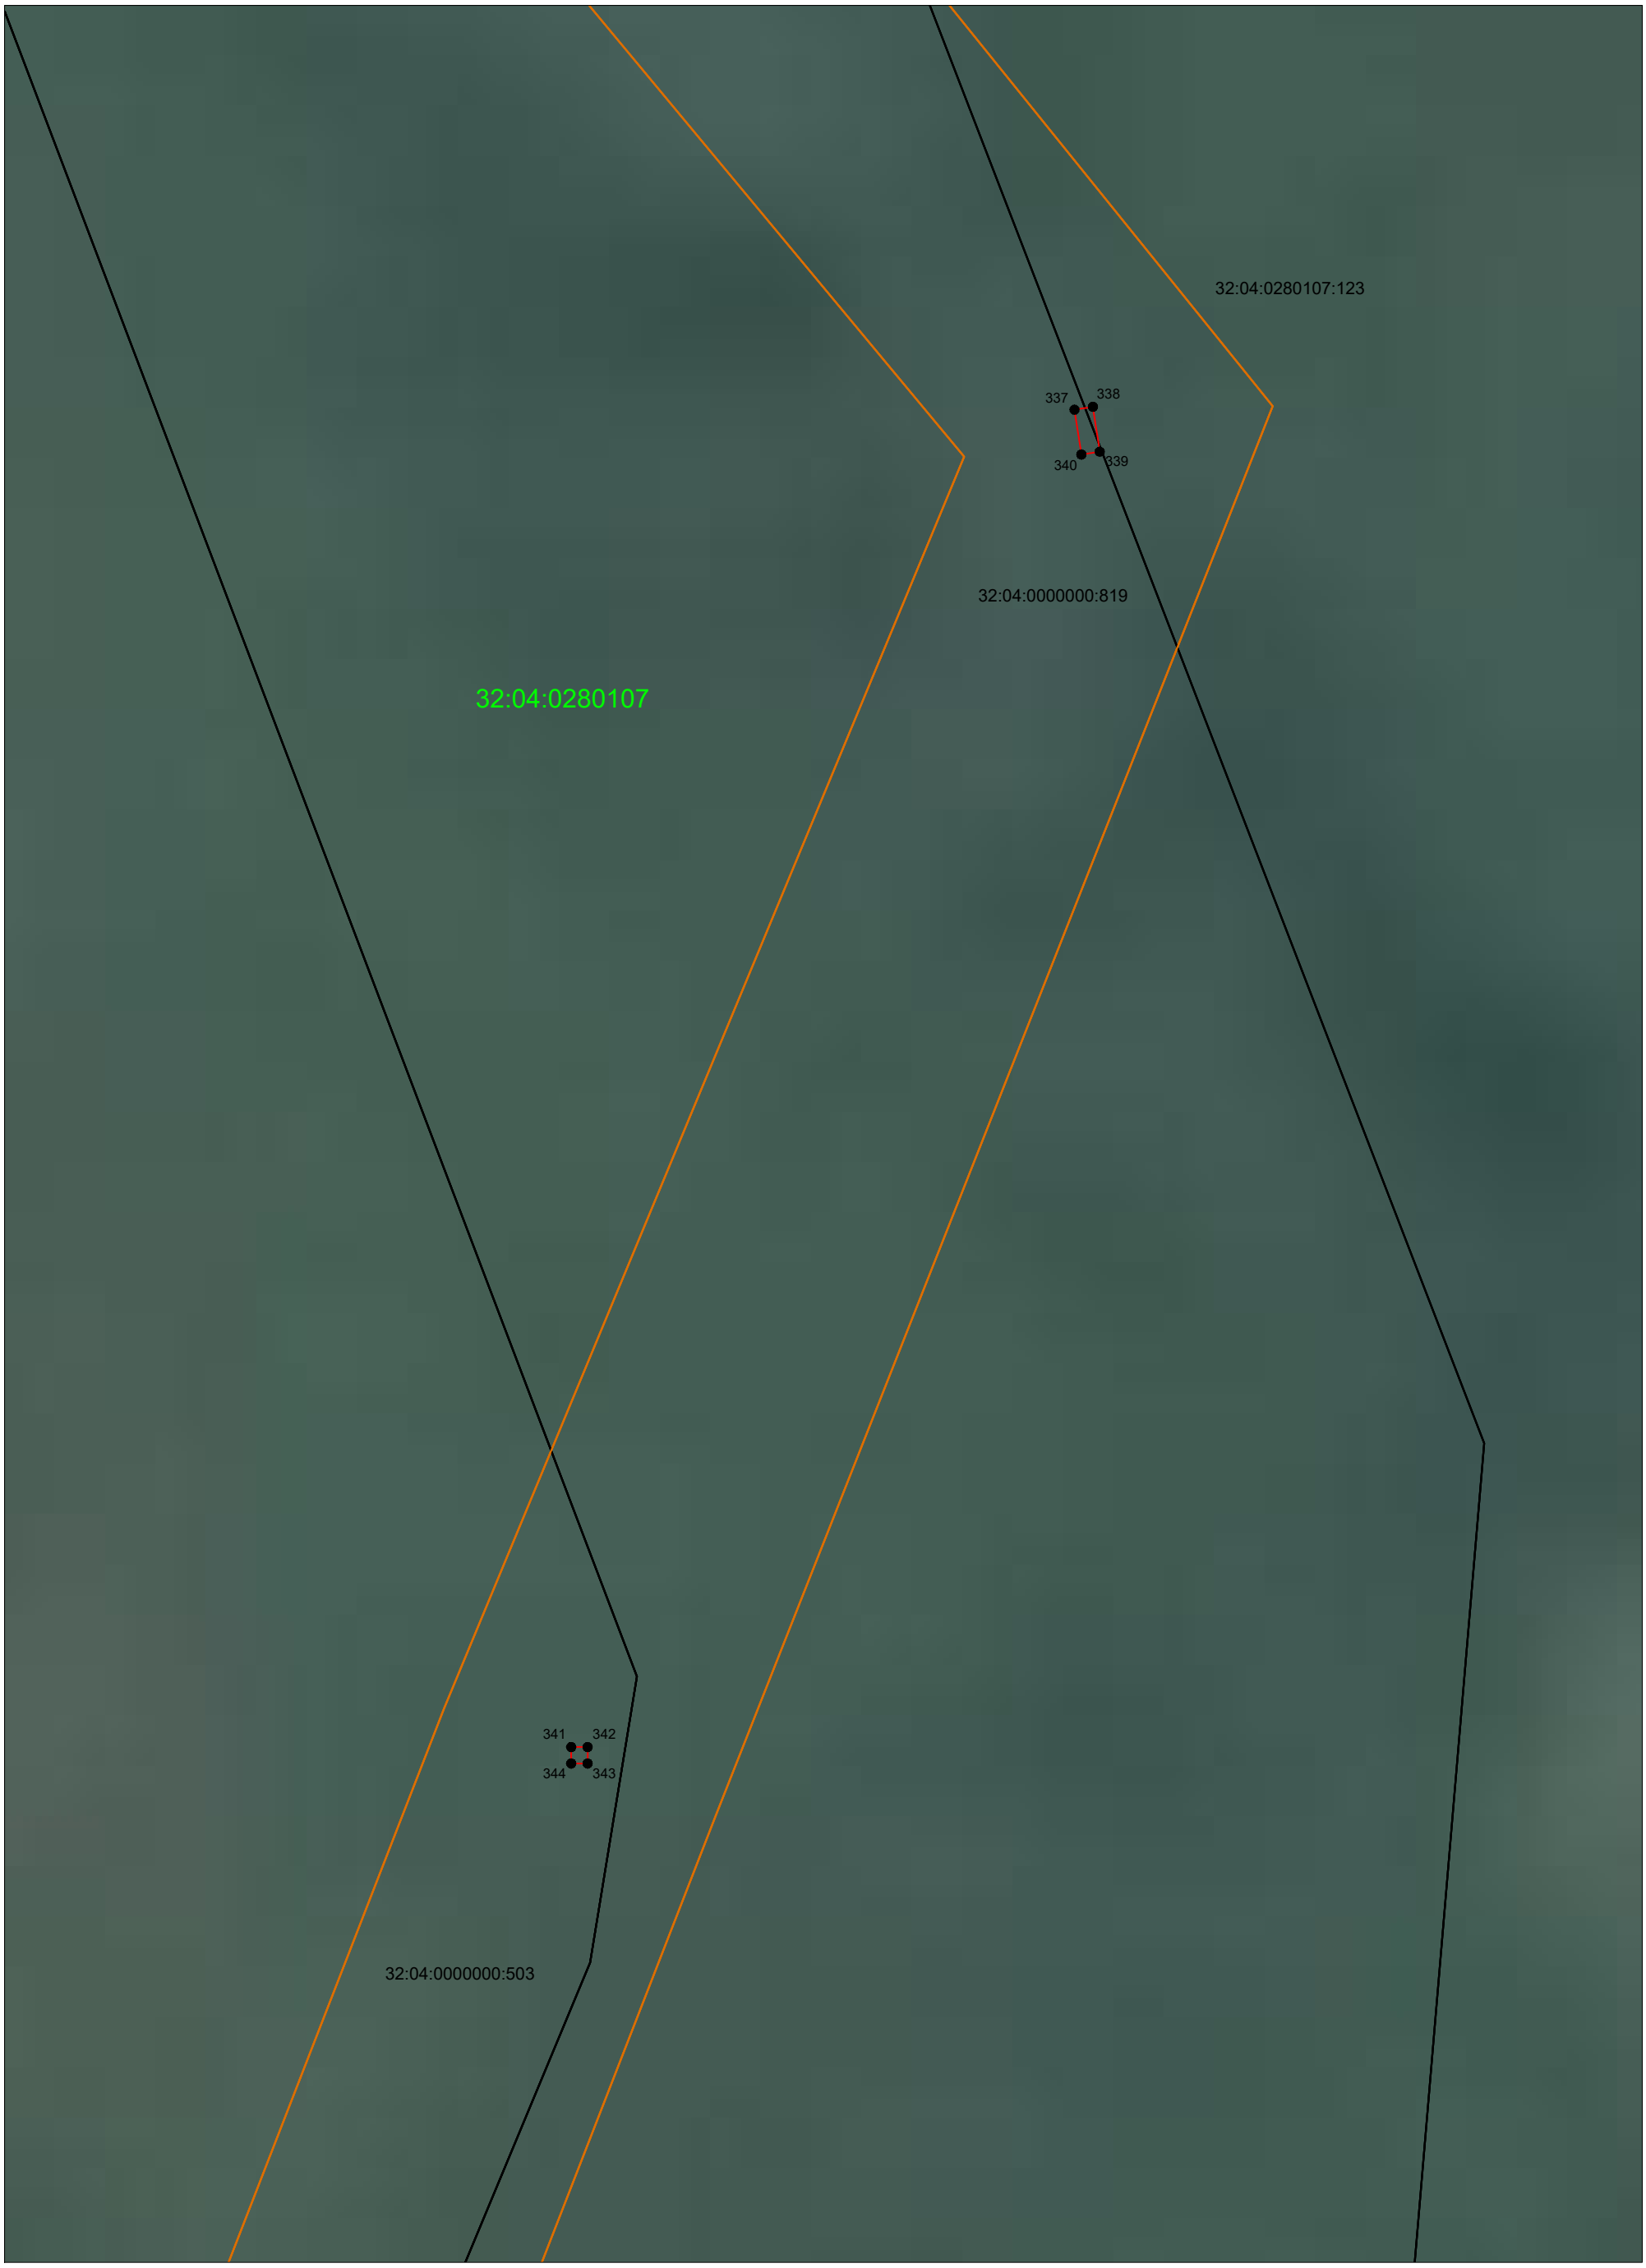


Используемые условные знаки и обозначения

- проектные границы публичного сервитута
- 2 - поворотные (характерные) точки границы объекта землеустройства
- существующая часть границы, имеющиеся в ЕГРН сведения о которой достаточны для определения ее местоположения
- 32:15:0260102:46 - обозначение земельного участка, учтенного в ЕГРН

Масштаб 1:1000

- границы кадастрового квартала
- 32:15:0260102 - кадастровый номер квартала
- граница ЗОУИТ, сведения о которой содержатся в ЕГРН

ГРАФИЧЕСКОЕ ОПИСАНИЕ МЕСТОПОЛОЖЕНИЯ ГРАНИЦ ПУБЛИЧНОГО СЕРВИТУТА
СХЕМА РАСПОЛОЖЕНИЯ ГРАНИЦ ПУБЛИЧНОГО СЕРВИТУТА
Воздушная линия электропередач ВЛ - 110 кВ

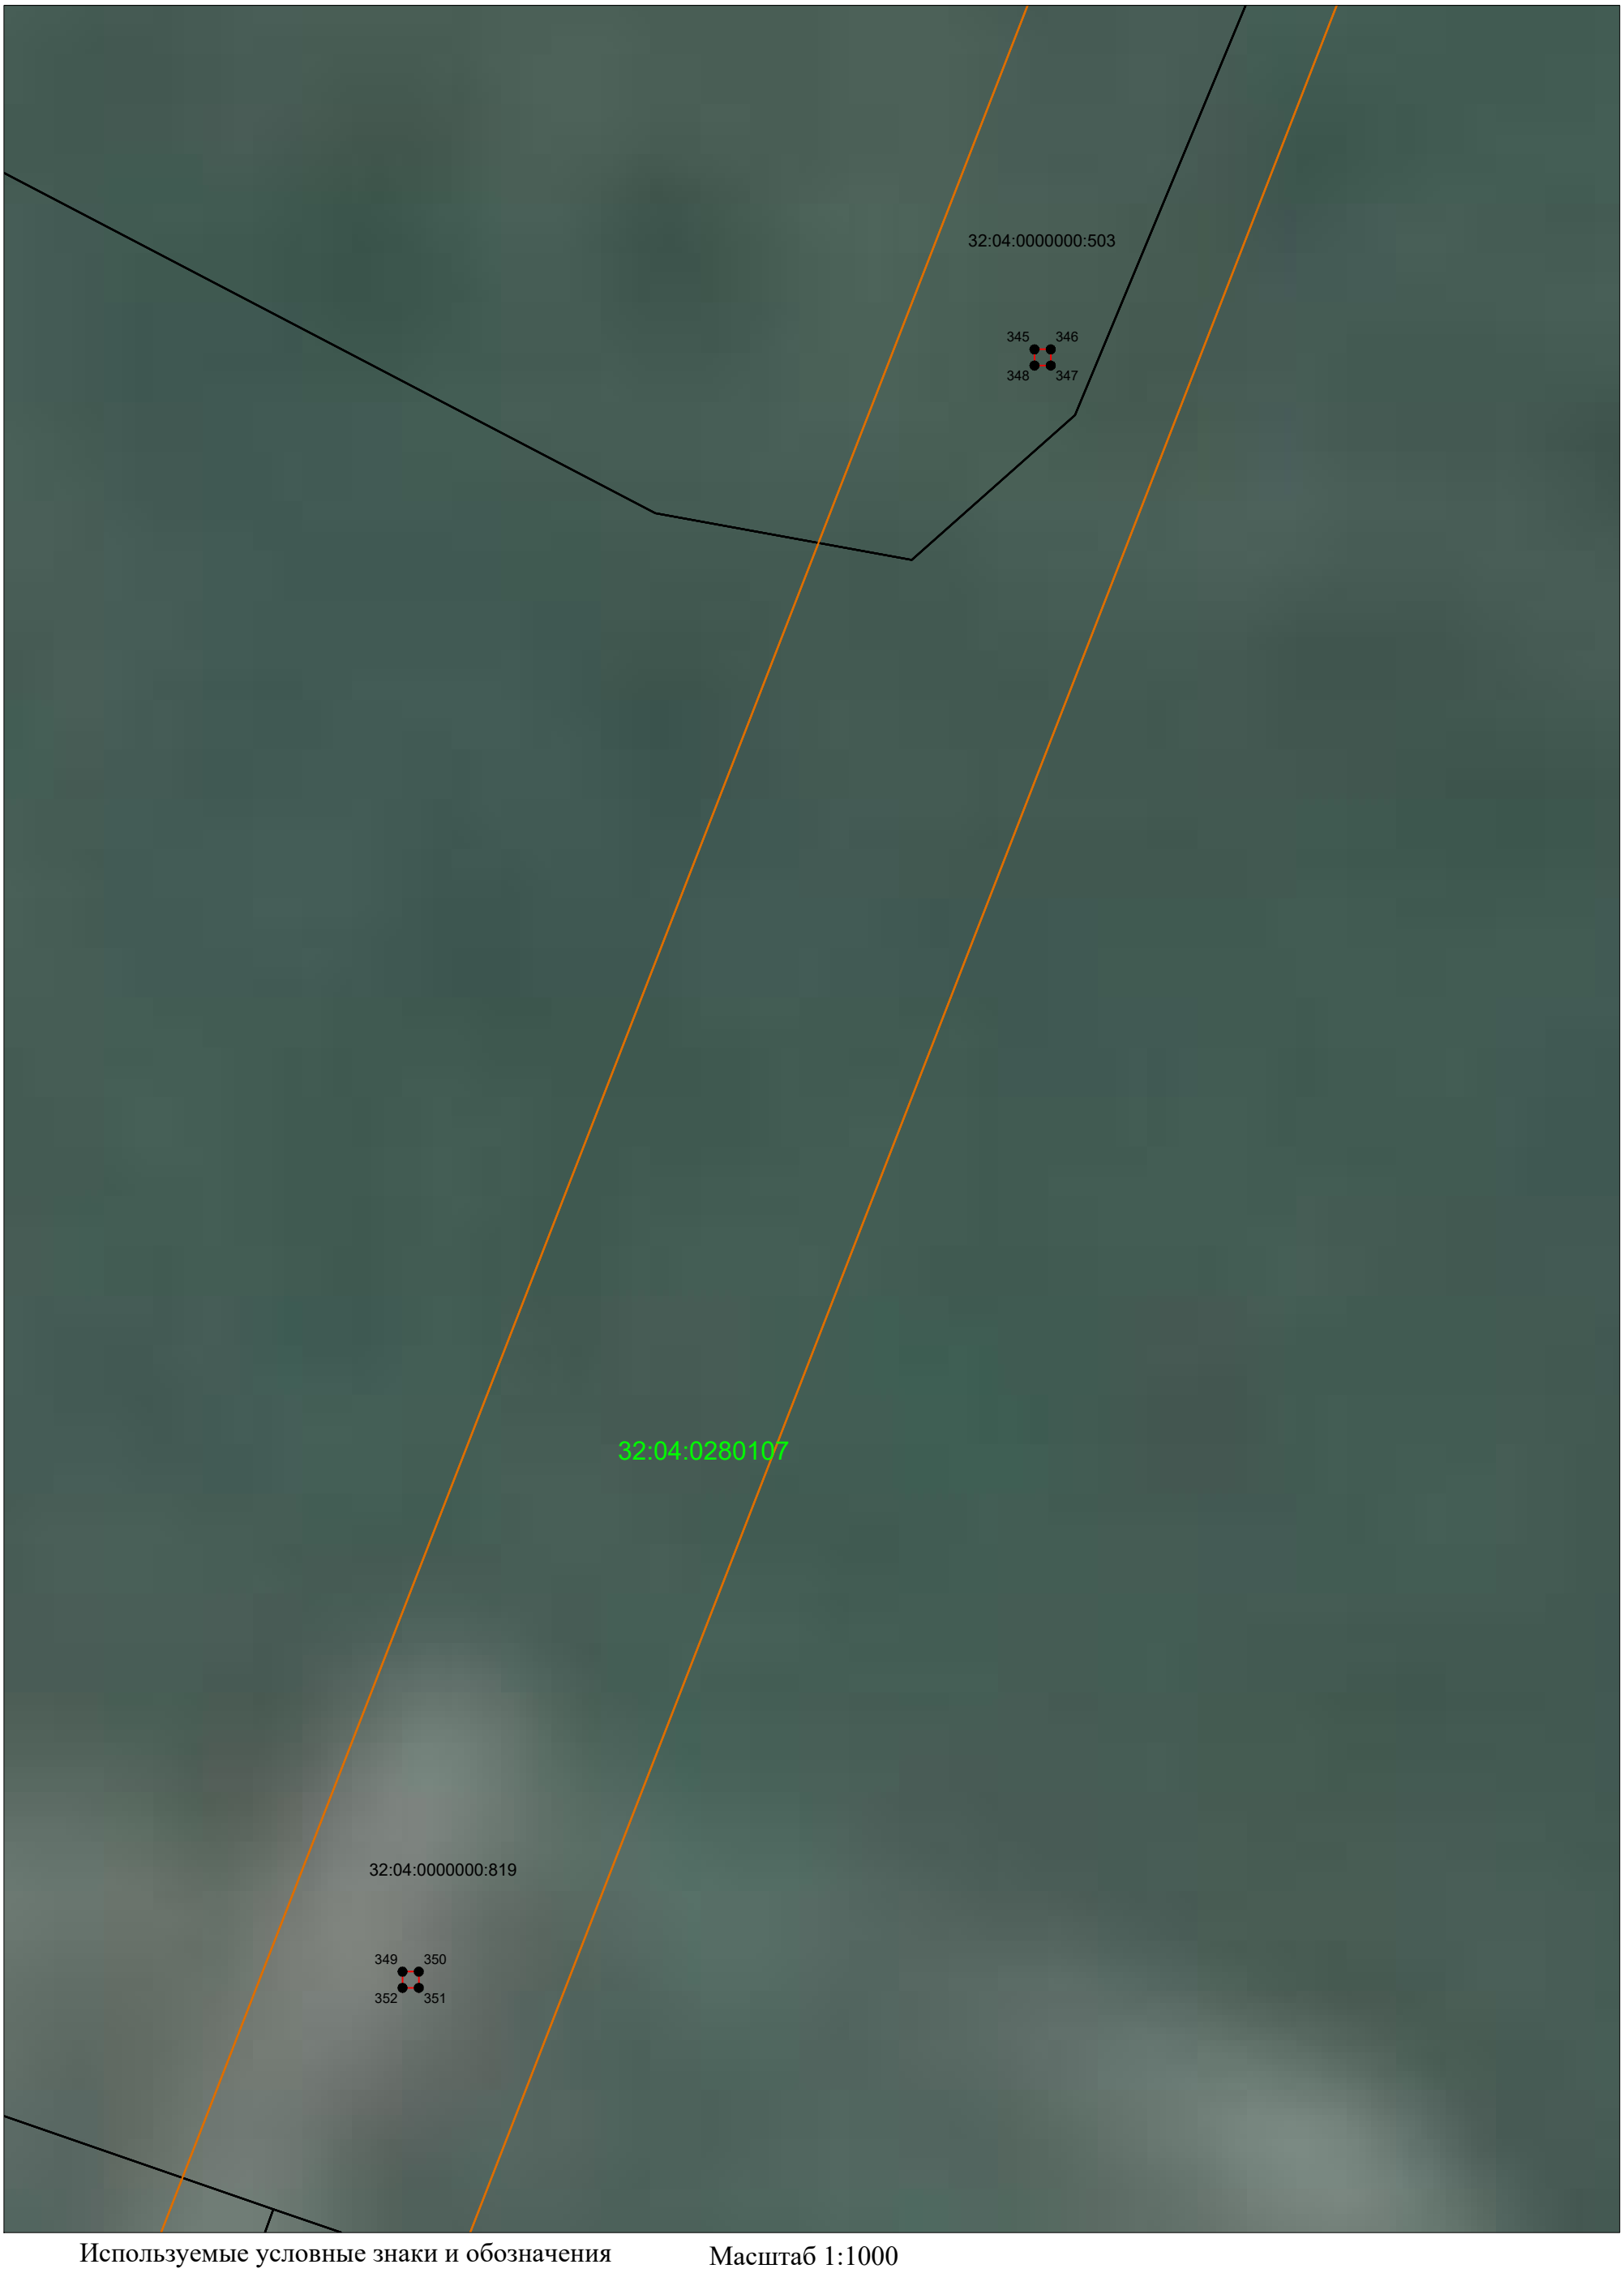


Используемые условные знаки и обозначения

- проектные границы публичного сервитута
- 2 - поворотные (характерные) точки границы объекта землеустройства
- существующая часть границы, имеющиеся в ЕГРН сведения о которой достаточны для определения ее местоположения
- 32:15:0260102:46 - обозначение земельного участка, учтенного в ЕГРН

Масштаб 1:1000

- границы кадастрового квартала
- 32:15:0260102 - кадастровый номер квартала
- граница ЗОУИТ, сведения о которой содержатся в ЕГРН

ГРАФИЧЕСКОЕ ОПИСАНИЕ МЕСТОПОЛОЖЕНИЯ ГРАНИЦ ПУБЛИЧНОГО СЕРВИТУТА
СХЕМА РАСПОЛОЖЕНИЯ ГРАНИЦ ПУБЛИЧНОГО СЕРВИТУТА
Воздушная линия электропередач ВЛ - 110 кВ

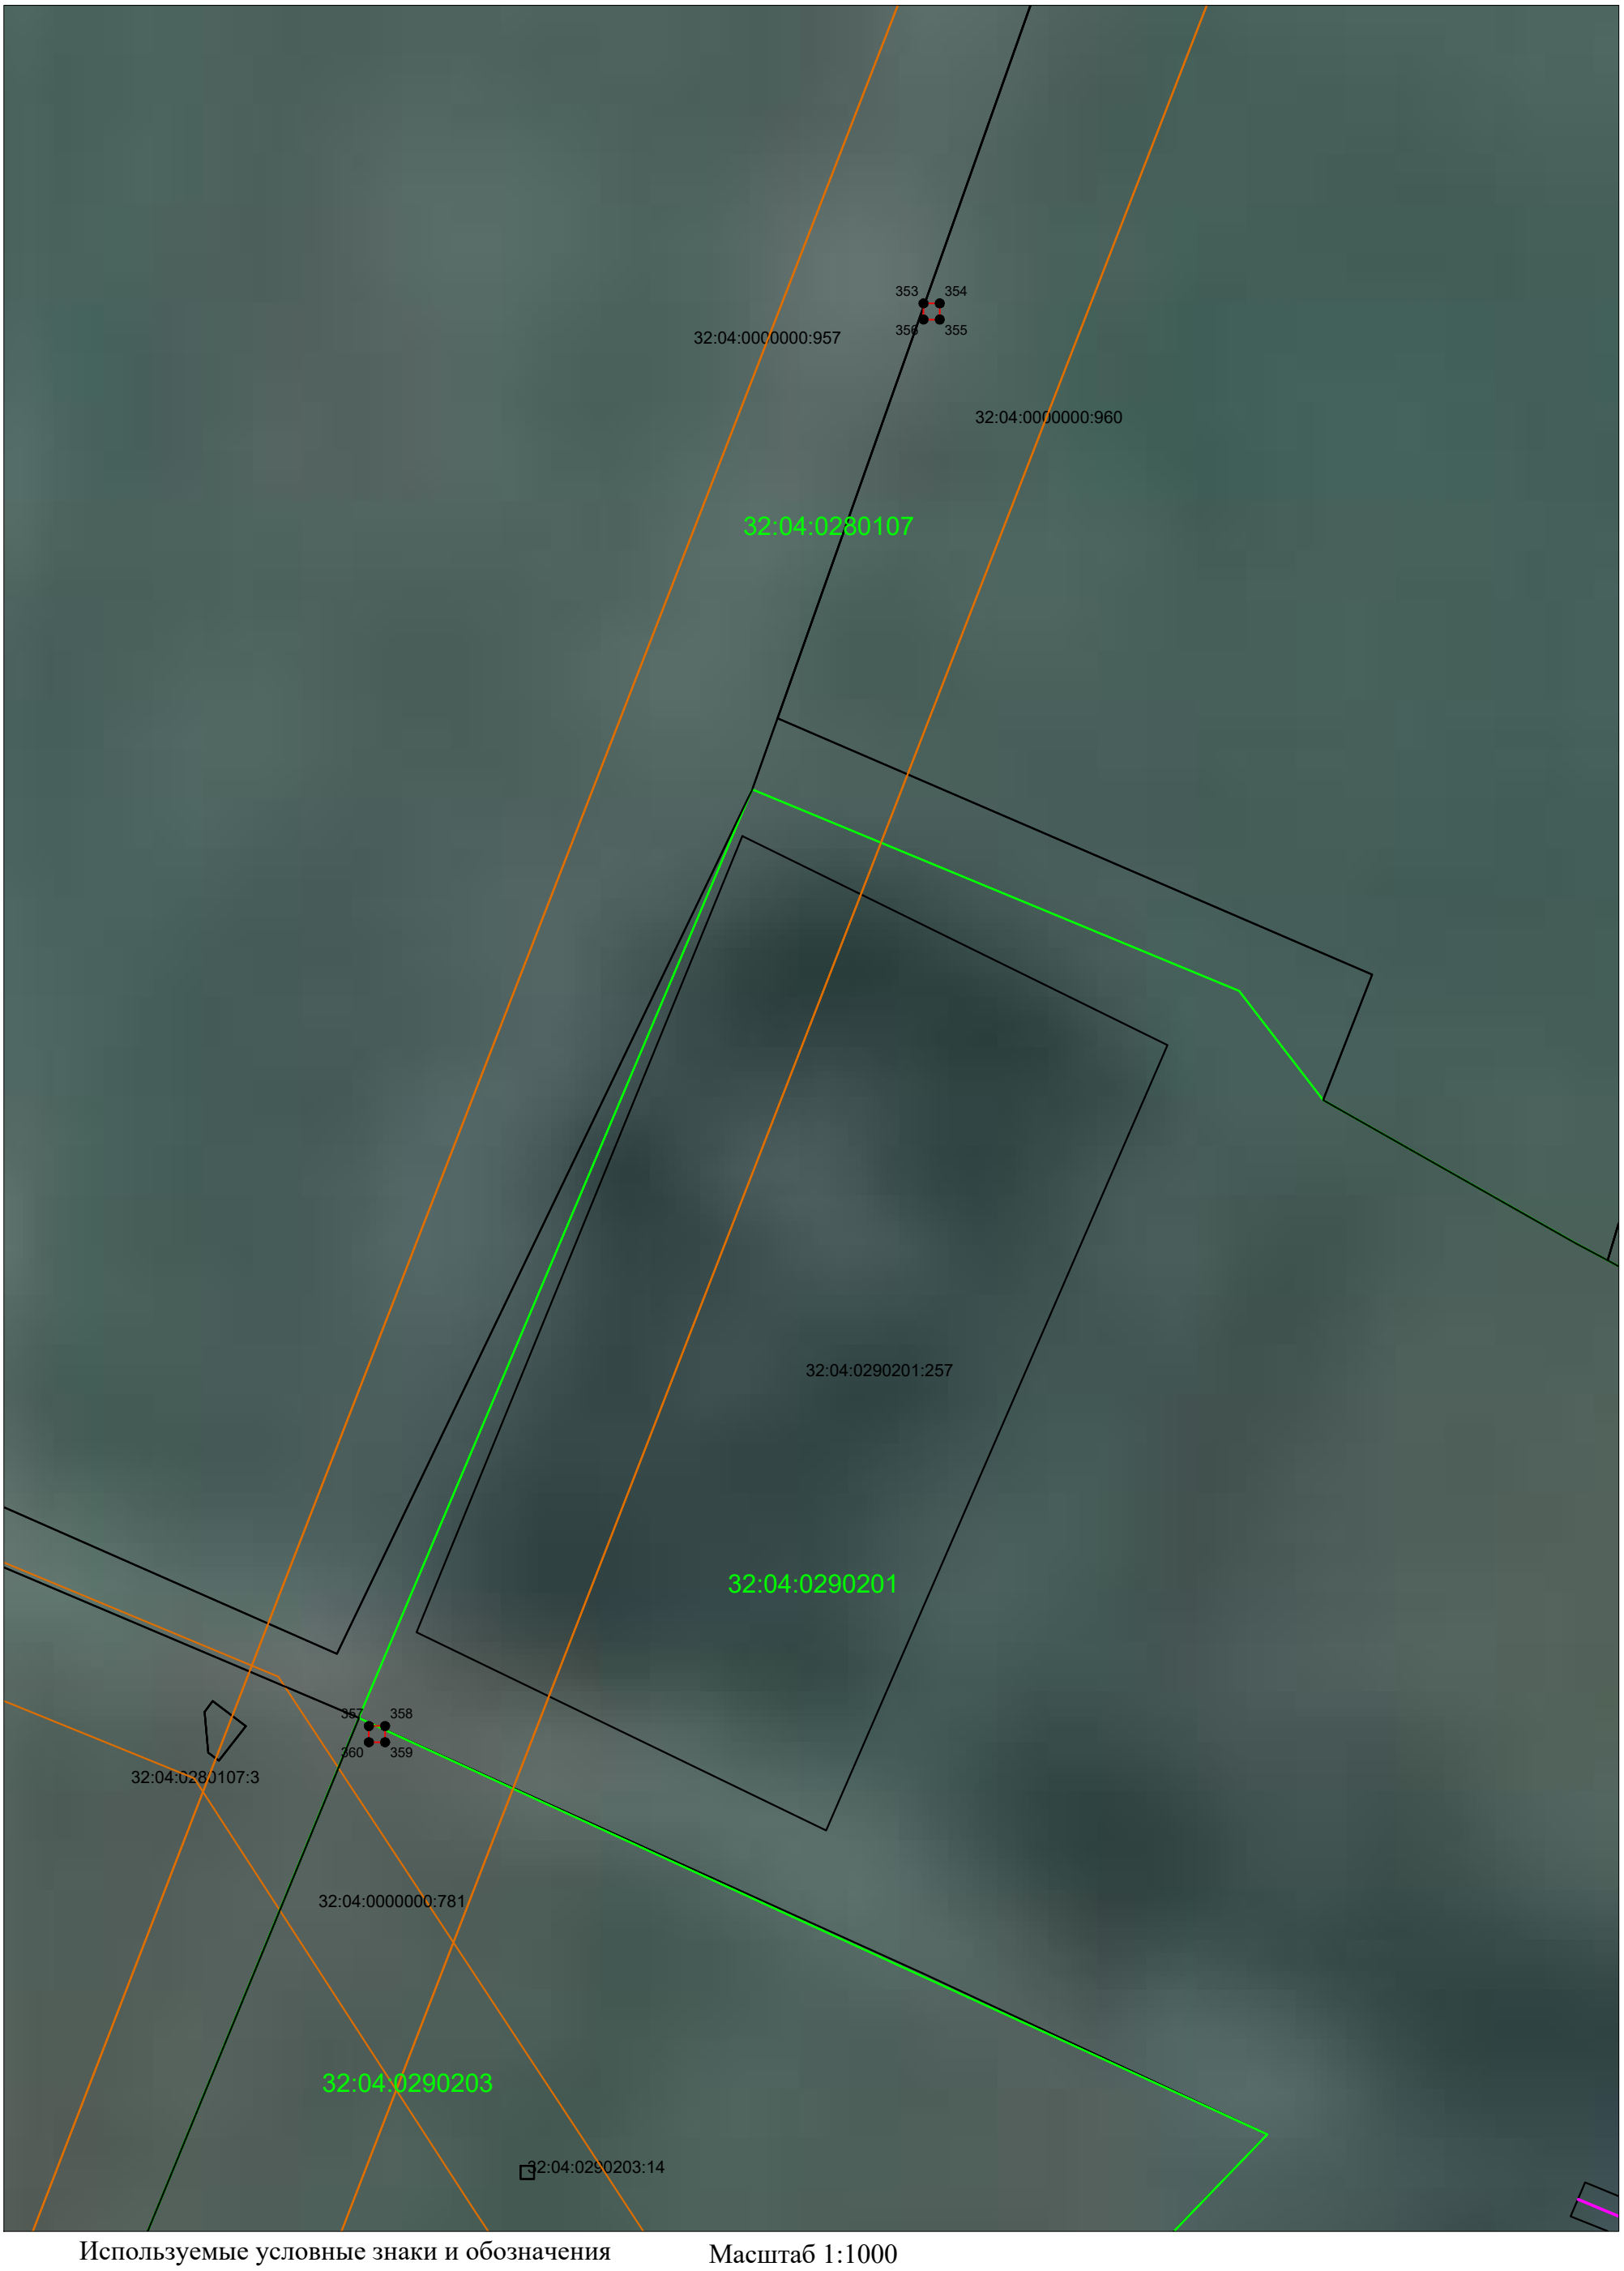


Используемые условные знаки и обозначения

- проектные границы публичного сервитута
- 2 - поворотные (характерные) точки границы объекта землеустройства
- существующая часть границы, имеющиеся в ЕГРН сведения о которой достаточны для определения ее местоположения
- 32:15:0260102:46 - обозначение земельного участка, учтенного в ЕГРН

Масштаб 1:1000

- границы кадастрового квартала
- 32:15:0260102 - кадастровый номер квартала
- граница ЗОУИТ, сведения о которой содержатся в ЕГРН

ГРАФИЧЕСКОЕ ОПИСАНИЕ МЕСТОПОЛОЖЕНИЯ ГРАНИЦ ПУБЛИЧНОГО СЕРВИТУТА
СХЕМА РАСПОЛОЖЕНИЯ ГРАНИЦ ПУБЛИЧНОГО СЕРВИТУТА
Воздушная линия электропередач ВЛ - 110 кВ

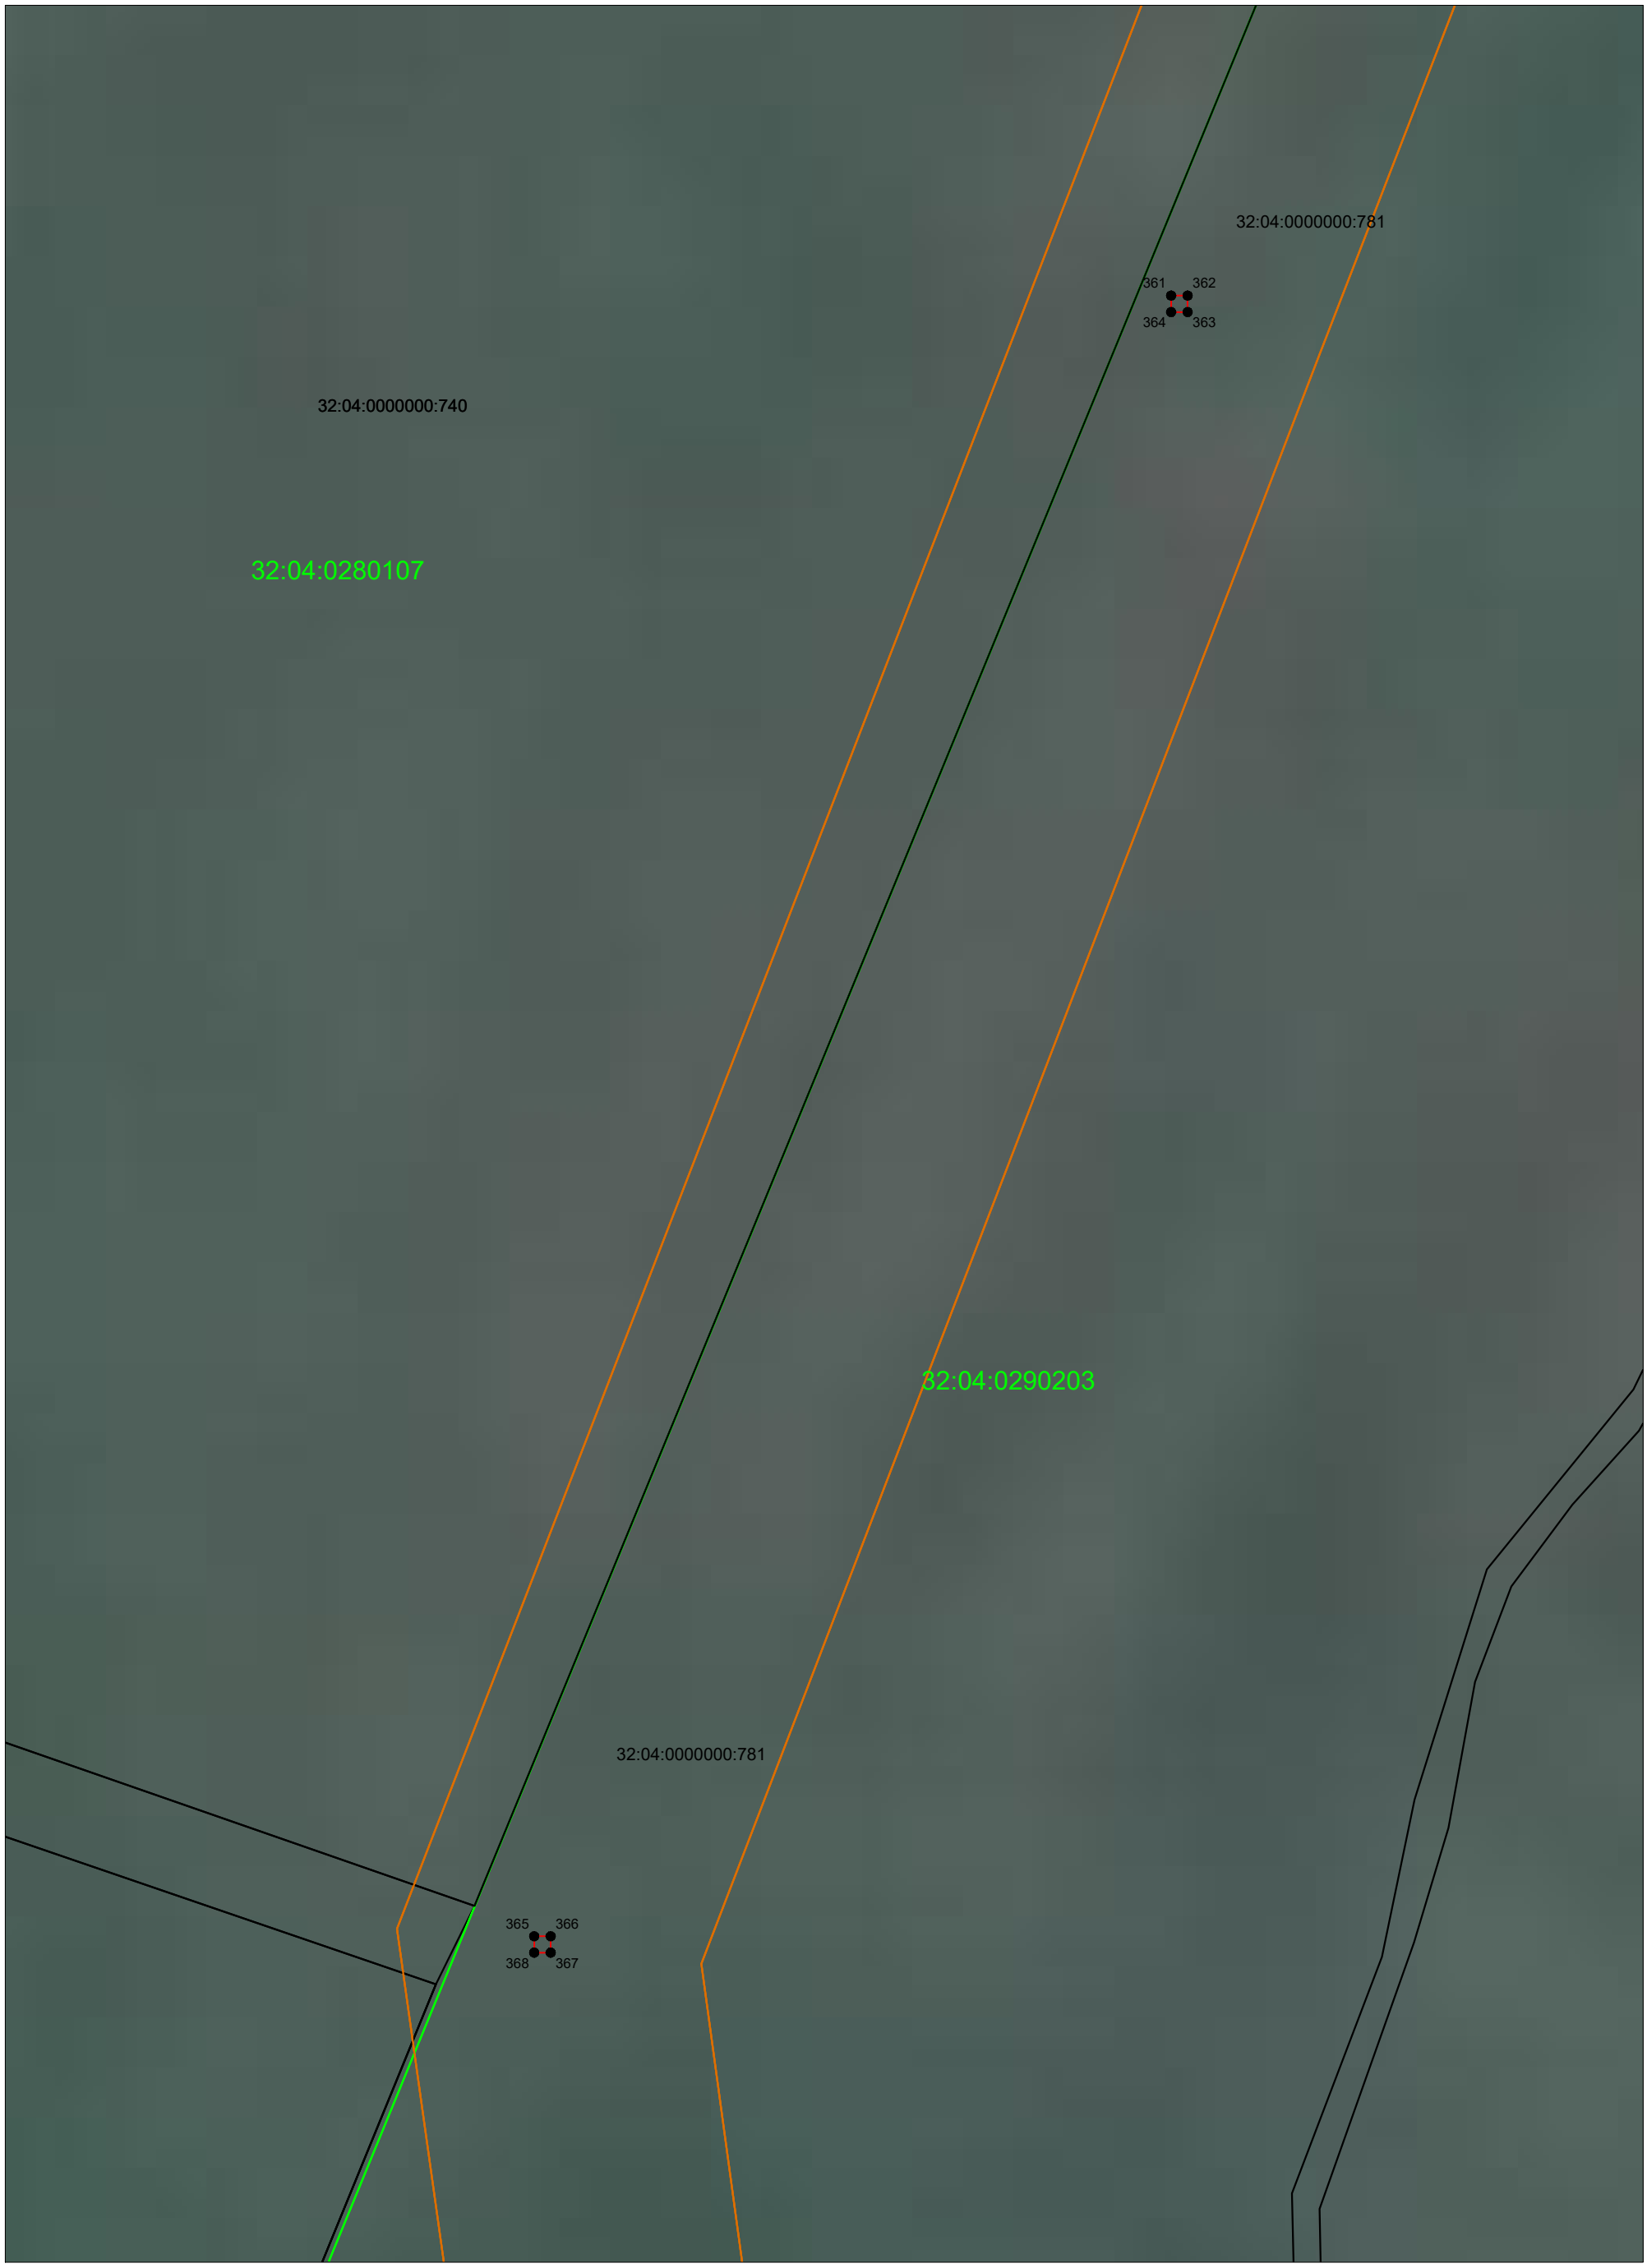

Используемые условные знаки и обозначения

- проектные границы публичного сервитута
- 2 - поворотные (характерные) точки границы объекта землеустройства
- существующая часть границы, имеющиеся в ЕГРН сведения о которой достаточны для определения ее местоположения
- 32:15:0260102:46 - обозначение земельного участка, учтенного в ЕГРН

Масштаб 1:1000

- границы кадастрового квартала
- 32:15:0260102 - кадастровый номер квартала
- граница ЗОУИТ, сведения о которой содержатся в ЕГРН




Используемые условные знаки и обозначения

- проектные границы публичного сервитута
- 2 - поворотные (характерные) точки границы объекта землеустройства
- существующая часть границы, имеющиеся в ЕГРН сведения о которой достаточны для определения ее местоположения
- 32:15:0260102:46 - обозначение земельного участка, учтенного в ЕГРН

Масштаб 1:1000

- границы кадастрового квартала
- 32:15:0260102 - кадастровый номер квартала
- граница ЗОУИТ, сведения о которой содержатся в ЕГРН

ГРАФИЧЕСКОЕ ОПИСАНИЕ МЕСТОПОЛОЖЕНИЯ ГРАНИЦ ПУБЛИЧНОГО СЕРВИТУТА
СХЕМА РАСПОЛОЖЕНИЯ ГРАНИЦ ПУБЛИЧНОГО СЕРВИТУТА
Воздушная линия электропередач ВЛ - 110 кВ

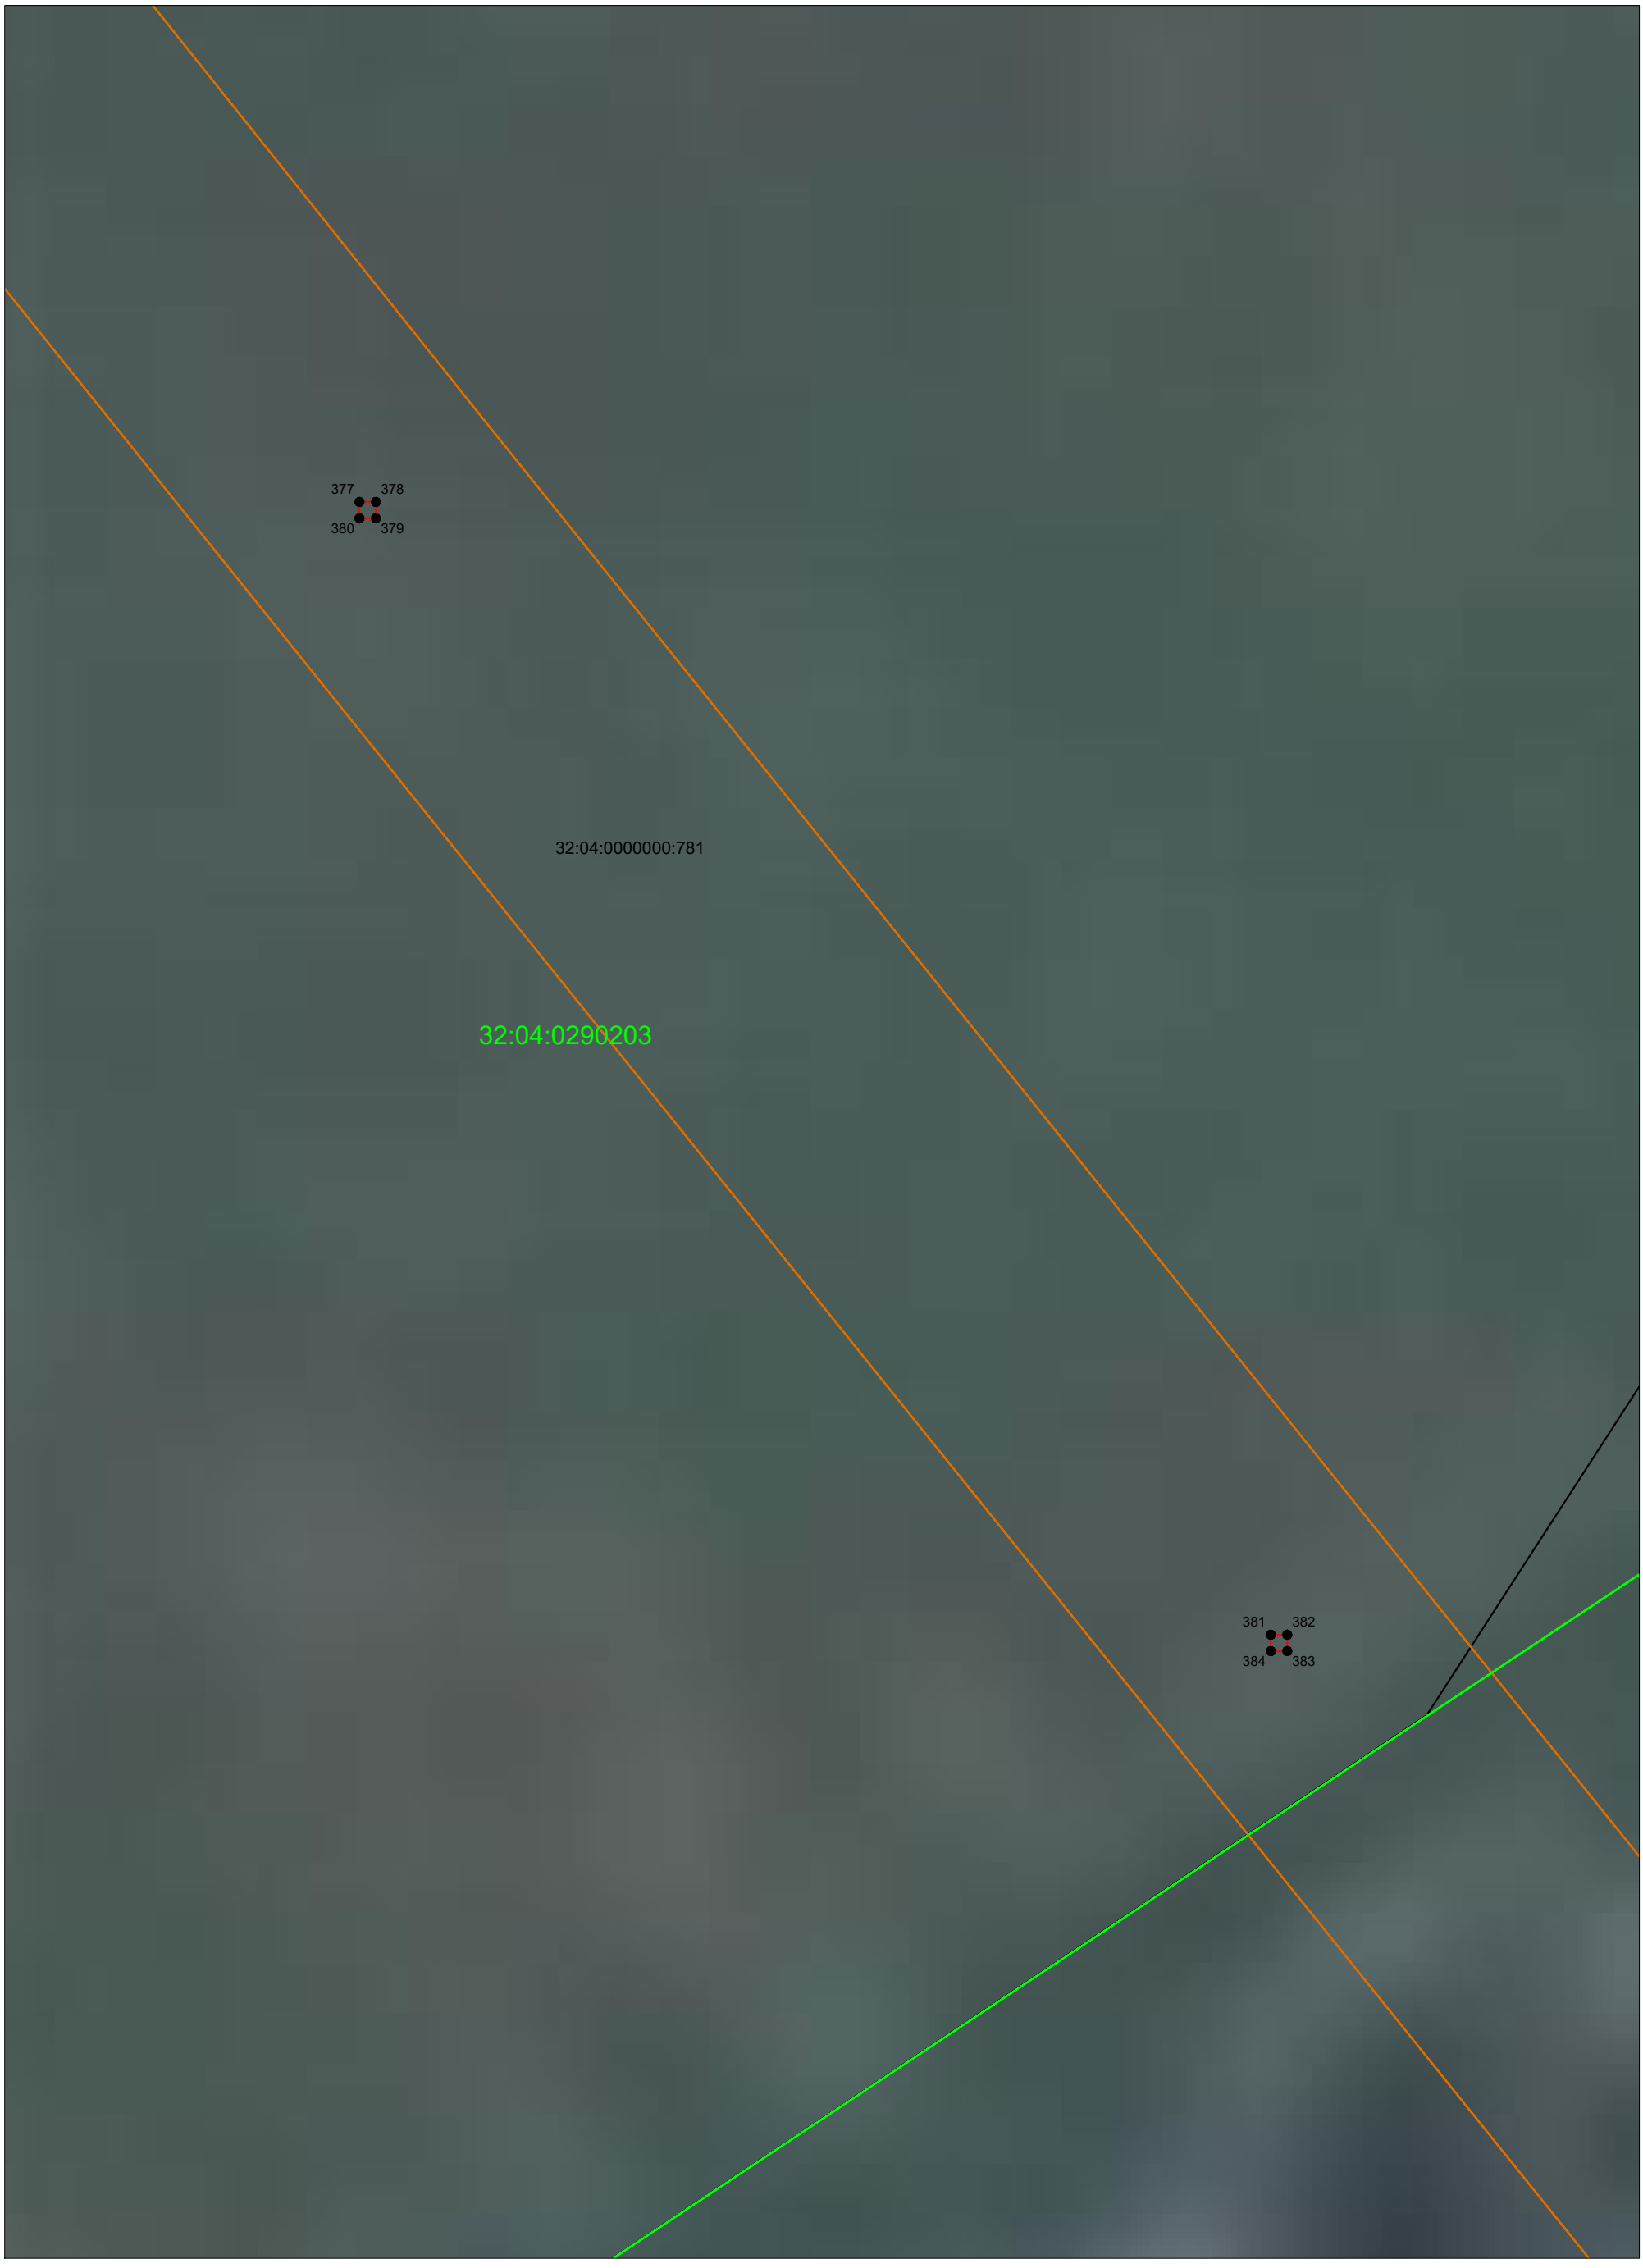


Используемые условные знаки и обозначения

- проектные границы публичного сервитута
- 2 - поворотные (характерные) точки границы объекта землеустройства
- существующая часть границы, имеющиеся в ЕГРН сведения о которой достаточны для определения ее местоположения
- 32:15:0260102:46 - обозначение земельного участка, учтенного в ЕГРН

Масштаб 1:1000

- границы кадастрового квартала
- 32:15:0260102 - кадастровый номер квартала
- граница ЗОУИТ, сведения о которой содержатся в ЕГРН

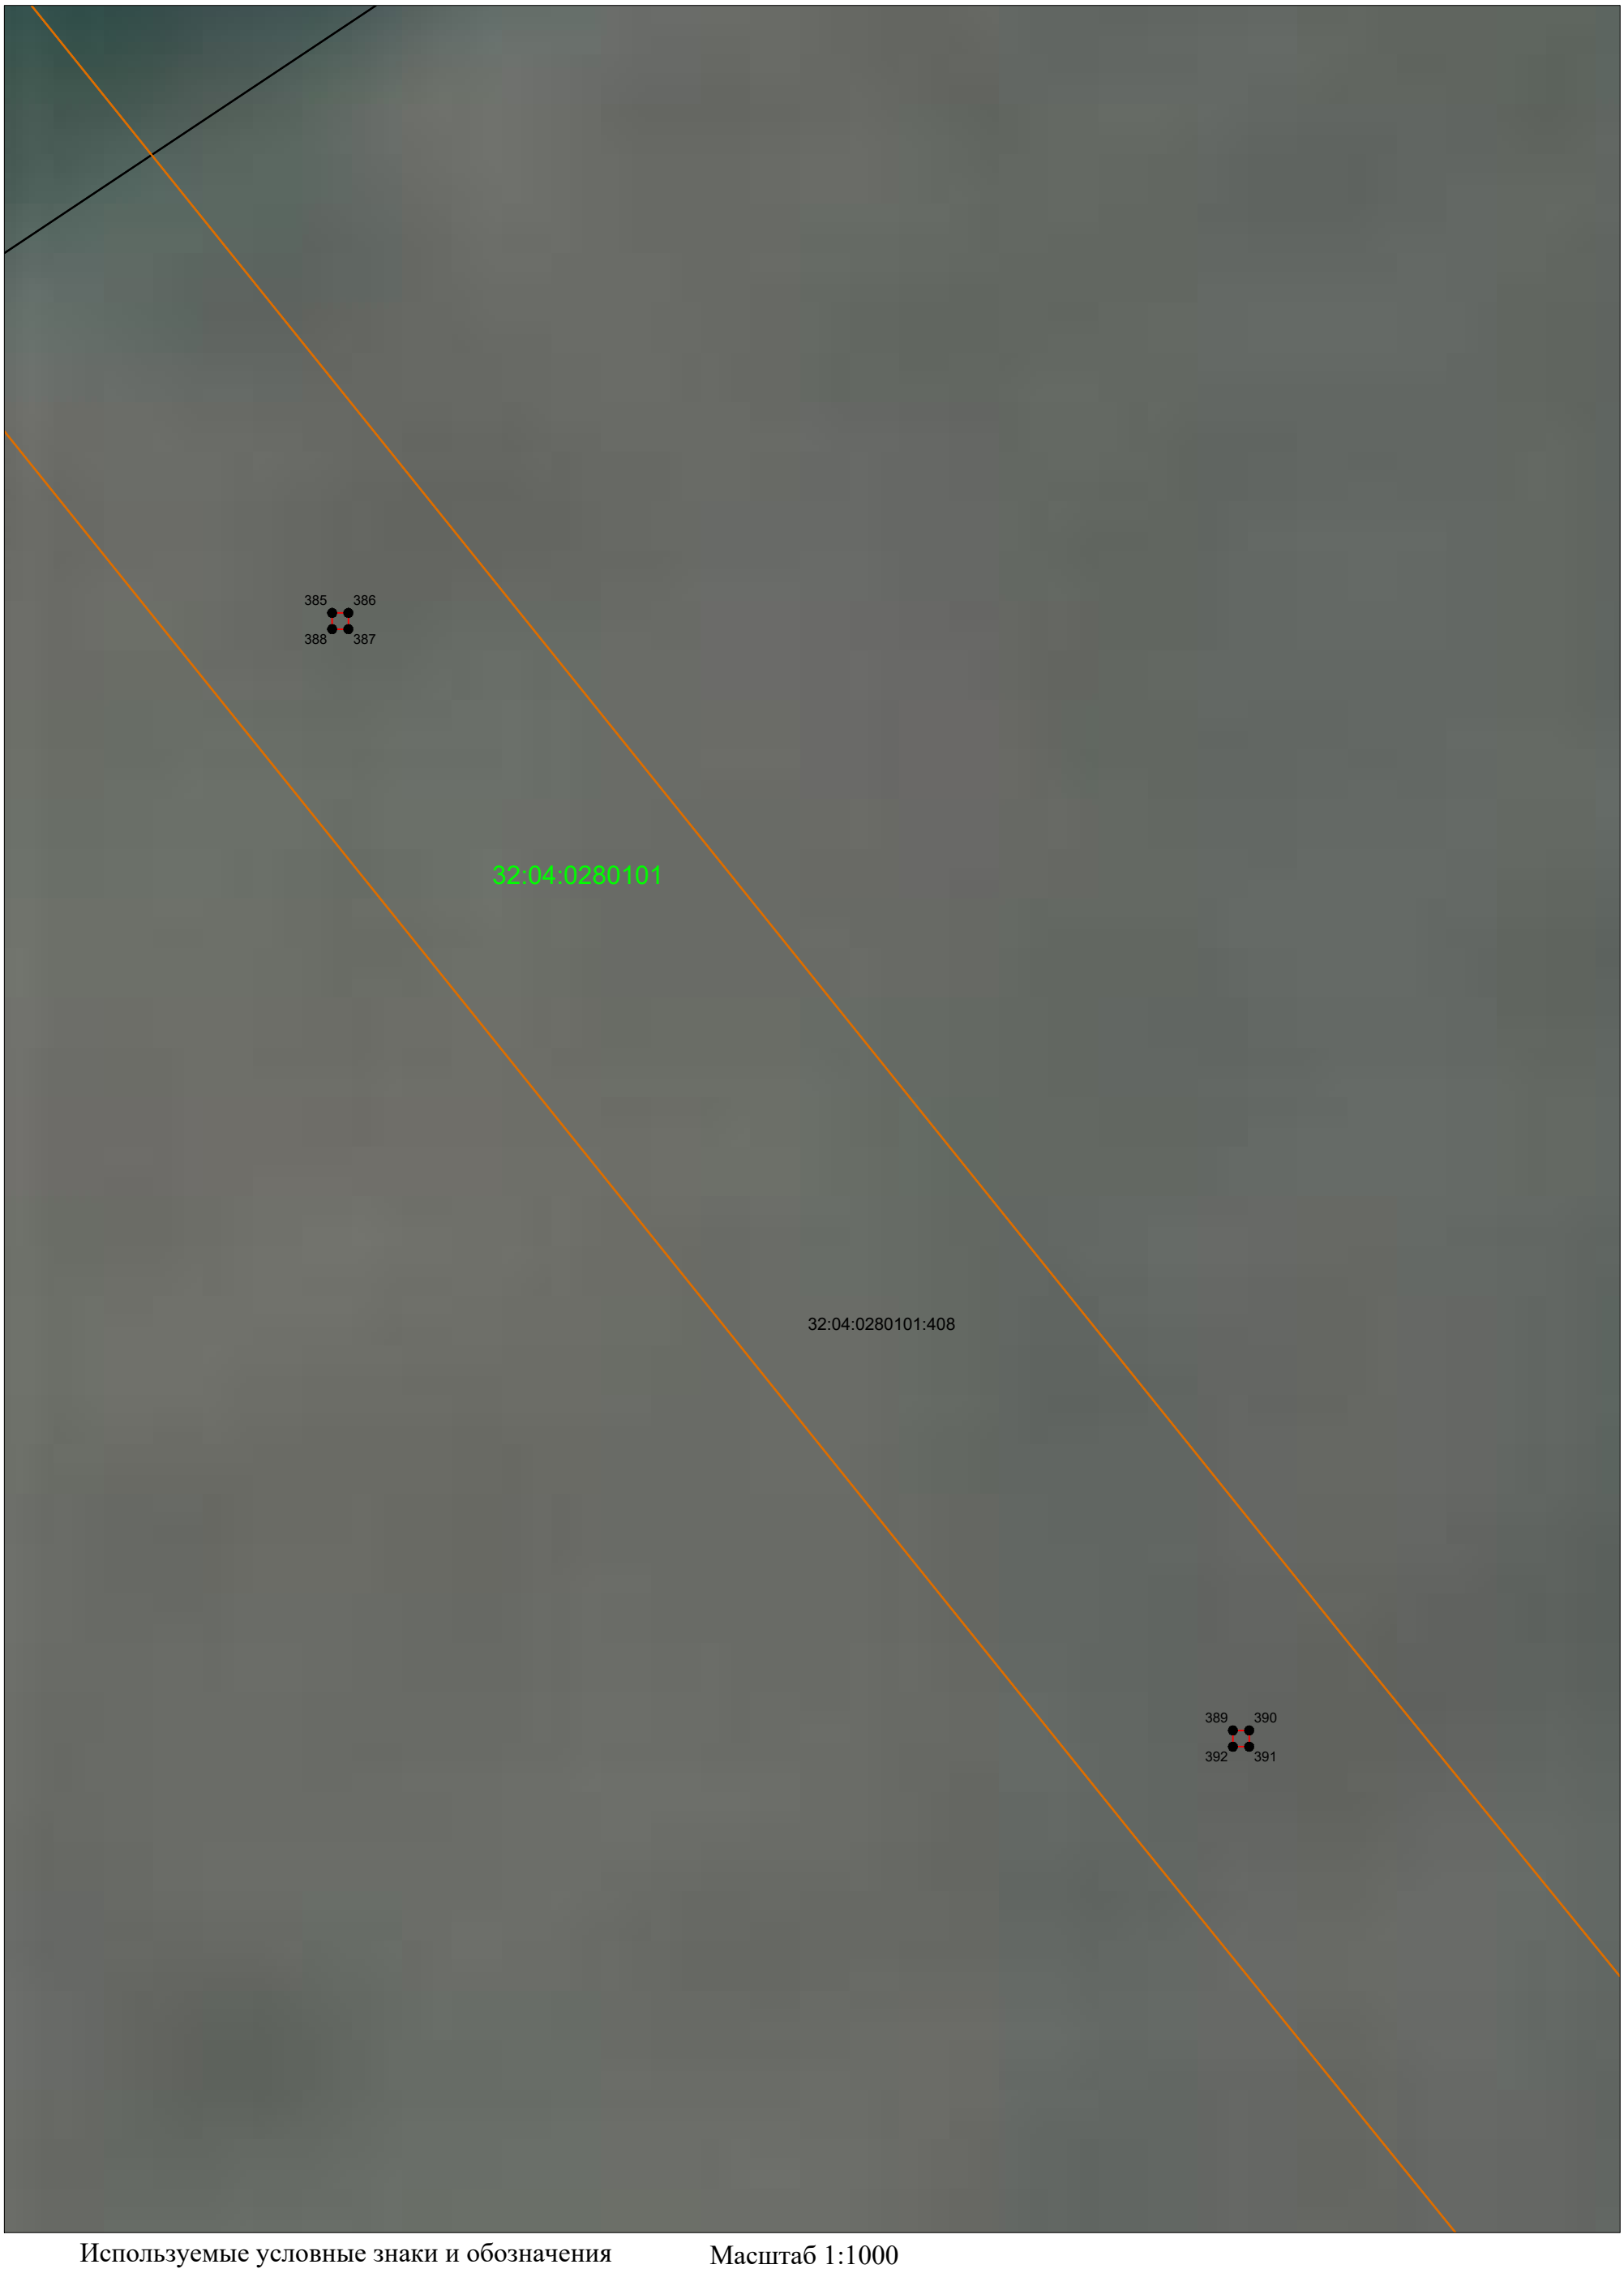

Используемые условные знаки и обозначения

- проектные границы публичного сервитута
- 2 - поворотные (характерные) точки границы объекта землеустройства
- существующая часть границы, имеющиеся в ЕГРН сведения о которой достаточны для определения ее местоположения
- 32:15:0260102:46 - обозначение земельного участка, учтенного в ЕГРН

Масштаб 1:1000

- границы кадастрового квартала
- 32:15:0260102 - кадастровый номер квартала
- граница ЗОУИТ, сведения о которой содержатся в ЕГРН

ГРАФИЧЕСКОЕ ОПИСАНИЕ МЕСТОПОЛОЖЕНИЯ ГРАНИЦ ПУБЛИЧНОГО СЕРВИТУТА
СХЕМА РАСПОЛОЖЕНИЯ ГРАНИЦ ПУБЛИЧНОГО СЕРВИТУТА
Воздушная линия электропередач ВЛ - 110 кВ



Используемые условные знаки и обозначения

- проектные границы публичного сервитута
- 2 - поворотные (характерные) точки границы объекта землеустройства
- существующая часть границы, имеющиеся в ЕГРН сведения о которой достаточны для определения ее местоположения
- 32:15:0260102:46 - обозначение земельного участка, учтенного в ЕГРН

Масштаб 1:1000

- границы кадастрового квартала
- 32:15:0260102 - кадастровый номер квартала
- граница ЗОУИТ, сведения о которой содержатся в ЕГРН

ГРАФИЧЕСКОЕ ОПИСАНИЕ МЕСТОПОЛОЖЕНИЯ ГРАНИЦ ПУБЛИЧНОГО СЕРВИТУТА
СХЕМА РАСПОЛОЖЕНИЯ ГРАНИЦ ПУБЛИЧНОГО СЕРВИТУТА
Воздушная линия электропередач ВЛ - 110 кВ



Используемые условные знаки и обозначения

- проектные границы публичного сервитута
- 2 - поворотные (характерные) точки границы объекта землеустройства
- существующая часть границы, имеющиеся в ЕГРН сведения о которой достаточны для определения ее местоположения
- 32:15:0260102:46 - обозначение земельного участка, учтенного в ЕГРН

Масштаб 1:1000

- границы кадастрового квартала
- 32:15:0260102 - кадастровый номер квартала
- граница ЗОУИТ, сведения о которой содержатся в ЕГРН

ГРАФИЧЕСКОЕ ОПИСАНИЕ МЕСТОПОЛОЖЕНИЯ ГРАНИЦ ПУБЛИЧНОГО СЕРВИТУТА
СХЕМА РАСПОЛОЖЕНИЯ ГРАНИЦ ПУБЛИЧНОГО СЕРВИТУТА
Воздушная линия электропередач ВЛ - 110 кВ




Используемые условные знаки и обозначения

- проектные границы публичного сервитута
- 2 - поворотные (характерные) точки границы объекта землеустройства
- существующая часть границы, имеющиеся в ЕГРН сведения о которой достаточны для определения ее местоположения
- 32:15:0260102:46 - обозначение земельного участка, учтенного в ЕГРН

Масштаб 1:1000

- границы кадастрового квартала
- 32:15:0260102 - кадастровый номер квартала
- граница ЗОУИТ, сведения о которой содержатся в ЕГРН

ГРАФИЧЕСКОЕ ОПИСАНИЕ МЕСТОПОЛОЖЕНИЯ ГРАНИЦ ПУБЛИЧНОГО СЕРВИТУТА
СХЕМА РАСПОЛОЖЕНИЯ ГРАНИЦ ПУБЛИЧНОГО СЕРВИТУТА
Воздушная линия электропередач ВЛ - 110 кВ

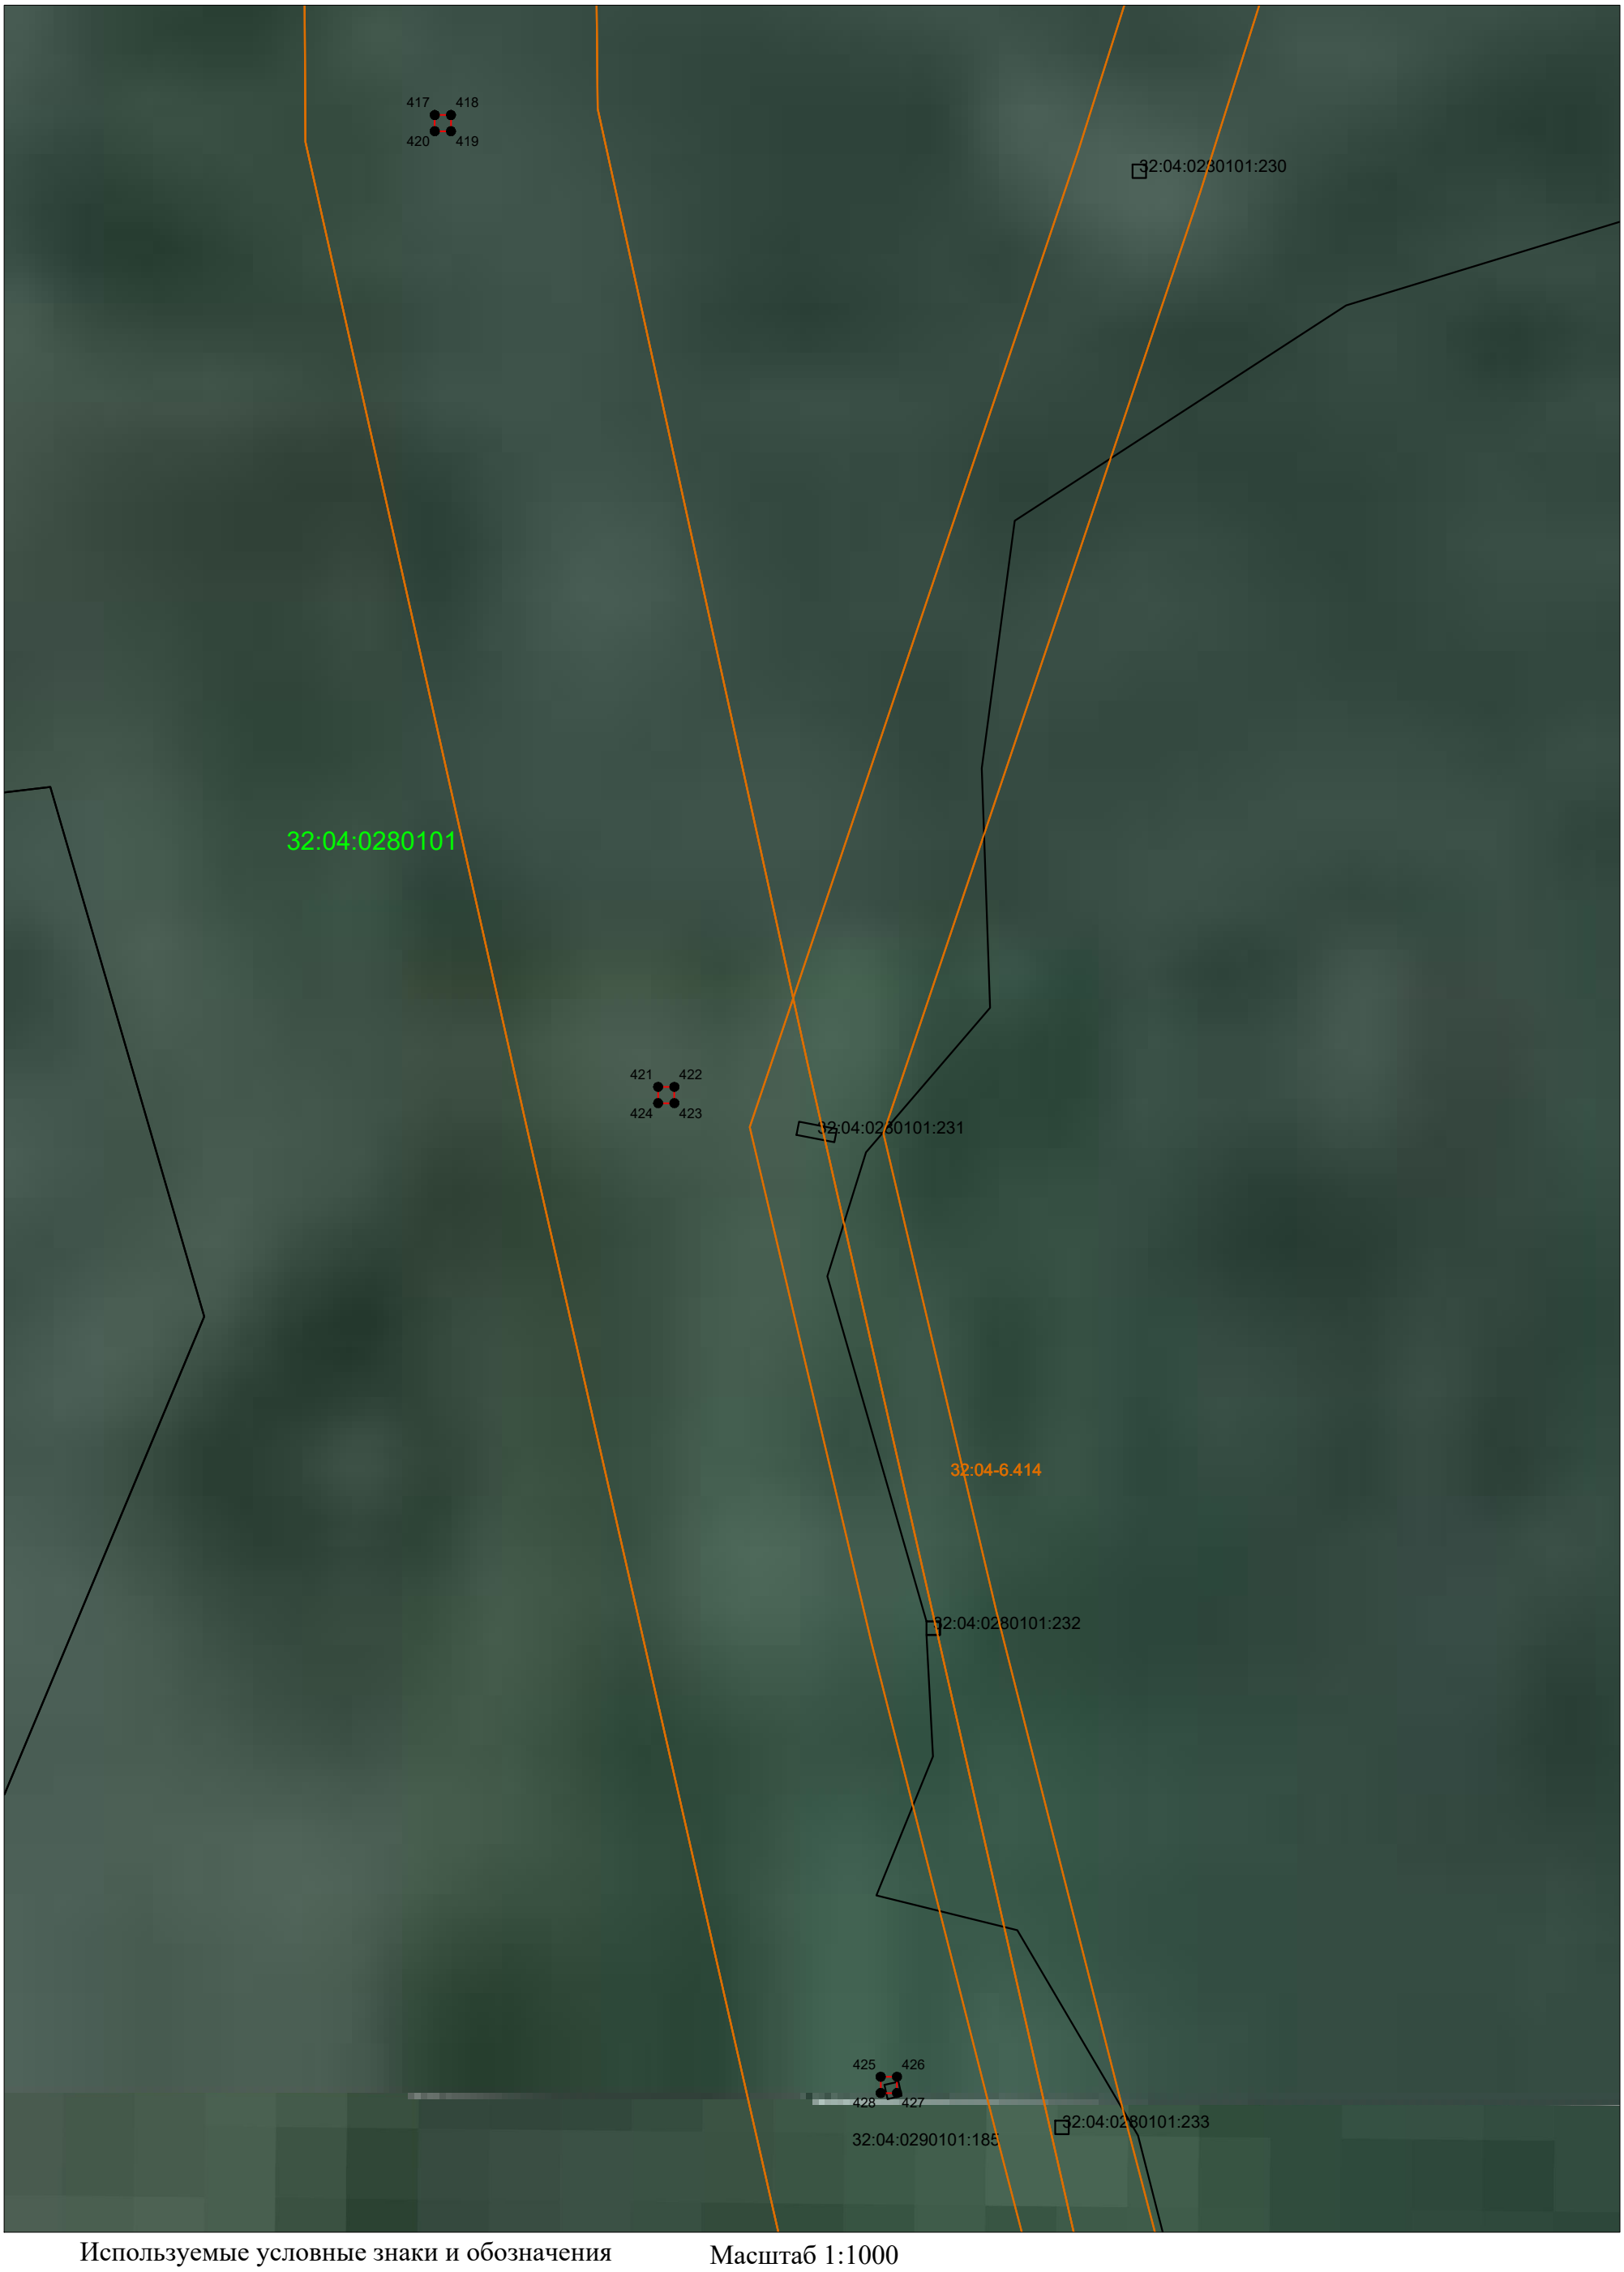

Используемые условные знаки и обозначения

- проектные границы публичного сервитута
- 2 - поворотные (характерные) точки границы объекта землеустройства
- существующая часть границы, имеющиеся в ЕГРН сведения о которой достаточны для определения ее местоположения
- 32:15:0260102:46 - обозначение земельного участка, учтенного в ЕГРН

Масштаб 1:1000

- границы кадастрового квартала
- 32:15:0260102 - кадастровый номер квартала
- граница ЗОУИТ, сведения о которой содержатся в ЕГРН

ГРАФИЧЕСКОЕ ОПИСАНИЕ МЕСТОПОЛОЖЕНИЯ ГРАНИЦ ПУБЛИЧНОГО СЕРВИТУТА
СХЕМА РАСПОЛОЖЕНИЯ ГРАНИЦ ПУБЛИЧНОГО СЕРВИТУТА
Воздушная линия электропередач ВЛ - 110 кВ



Используемые условные знаки и обозначения

- проектные границы публичного сервитута
- 2 - поворотные (характерные) точки границы объекта землеустройства
- существующая часть границы, имеющиеся в ЕГРН сведения о которой достаточны для определения ее местоположения
- 32:15:0260102:46 - обозначение земельного участка, учтенного в ЕГРН

Масштаб 1:1000

- границы кадастрового квартала
- 32:15:0260102 - кадастровый номер квартала
- граница ЗОУИТ, сведения о которой содержатся в ЕГРН

ГРАФИЧЕСКОЕ ОПИСАНИЕ МЕСТОПОЛОЖЕНИЯ ГРАНИЦ ПУБЛИЧНОГО СЕРВИТУТА
СХЕМА РАСПОЛОЖЕНИЯ ГРАНИЦ ПУБЛИЧНОГО СЕРВИТУТА
Воздушная линия электропередач ВЛ - 110 кВ




Используемые условные знаки и обозначения

- проектные границы публичного сервитута
- 2 - поворотные (характерные) точки границы объекта землеустройства
- существующая часть границы, имеющиеся в ЕГРН сведения о которой достаточны для определения ее местоположения
- 32:15:0260102:46 - обозначение земельного участка, учтенного в ЕГРН

Масштаб 1:1000

- границы кадастрового квартала
- 32:15:0260102 - кадастровый номер квартала
- граница ЗОУИТ, сведения о которой содержатся в ЕГРН

ГРАФИЧЕСКОЕ ОПИСАНИЕ МЕСТОПОЛОЖЕНИЯ ГРАНИЦ ПУБЛИЧНОГО СЕРВИТУТА
СХЕМА РАСПОЛОЖЕНИЯ ГРАНИЦ ПУБЛИЧНОГО СЕРВИТУТА
Воздушная линия электропередач ВЛ - 110 кВ

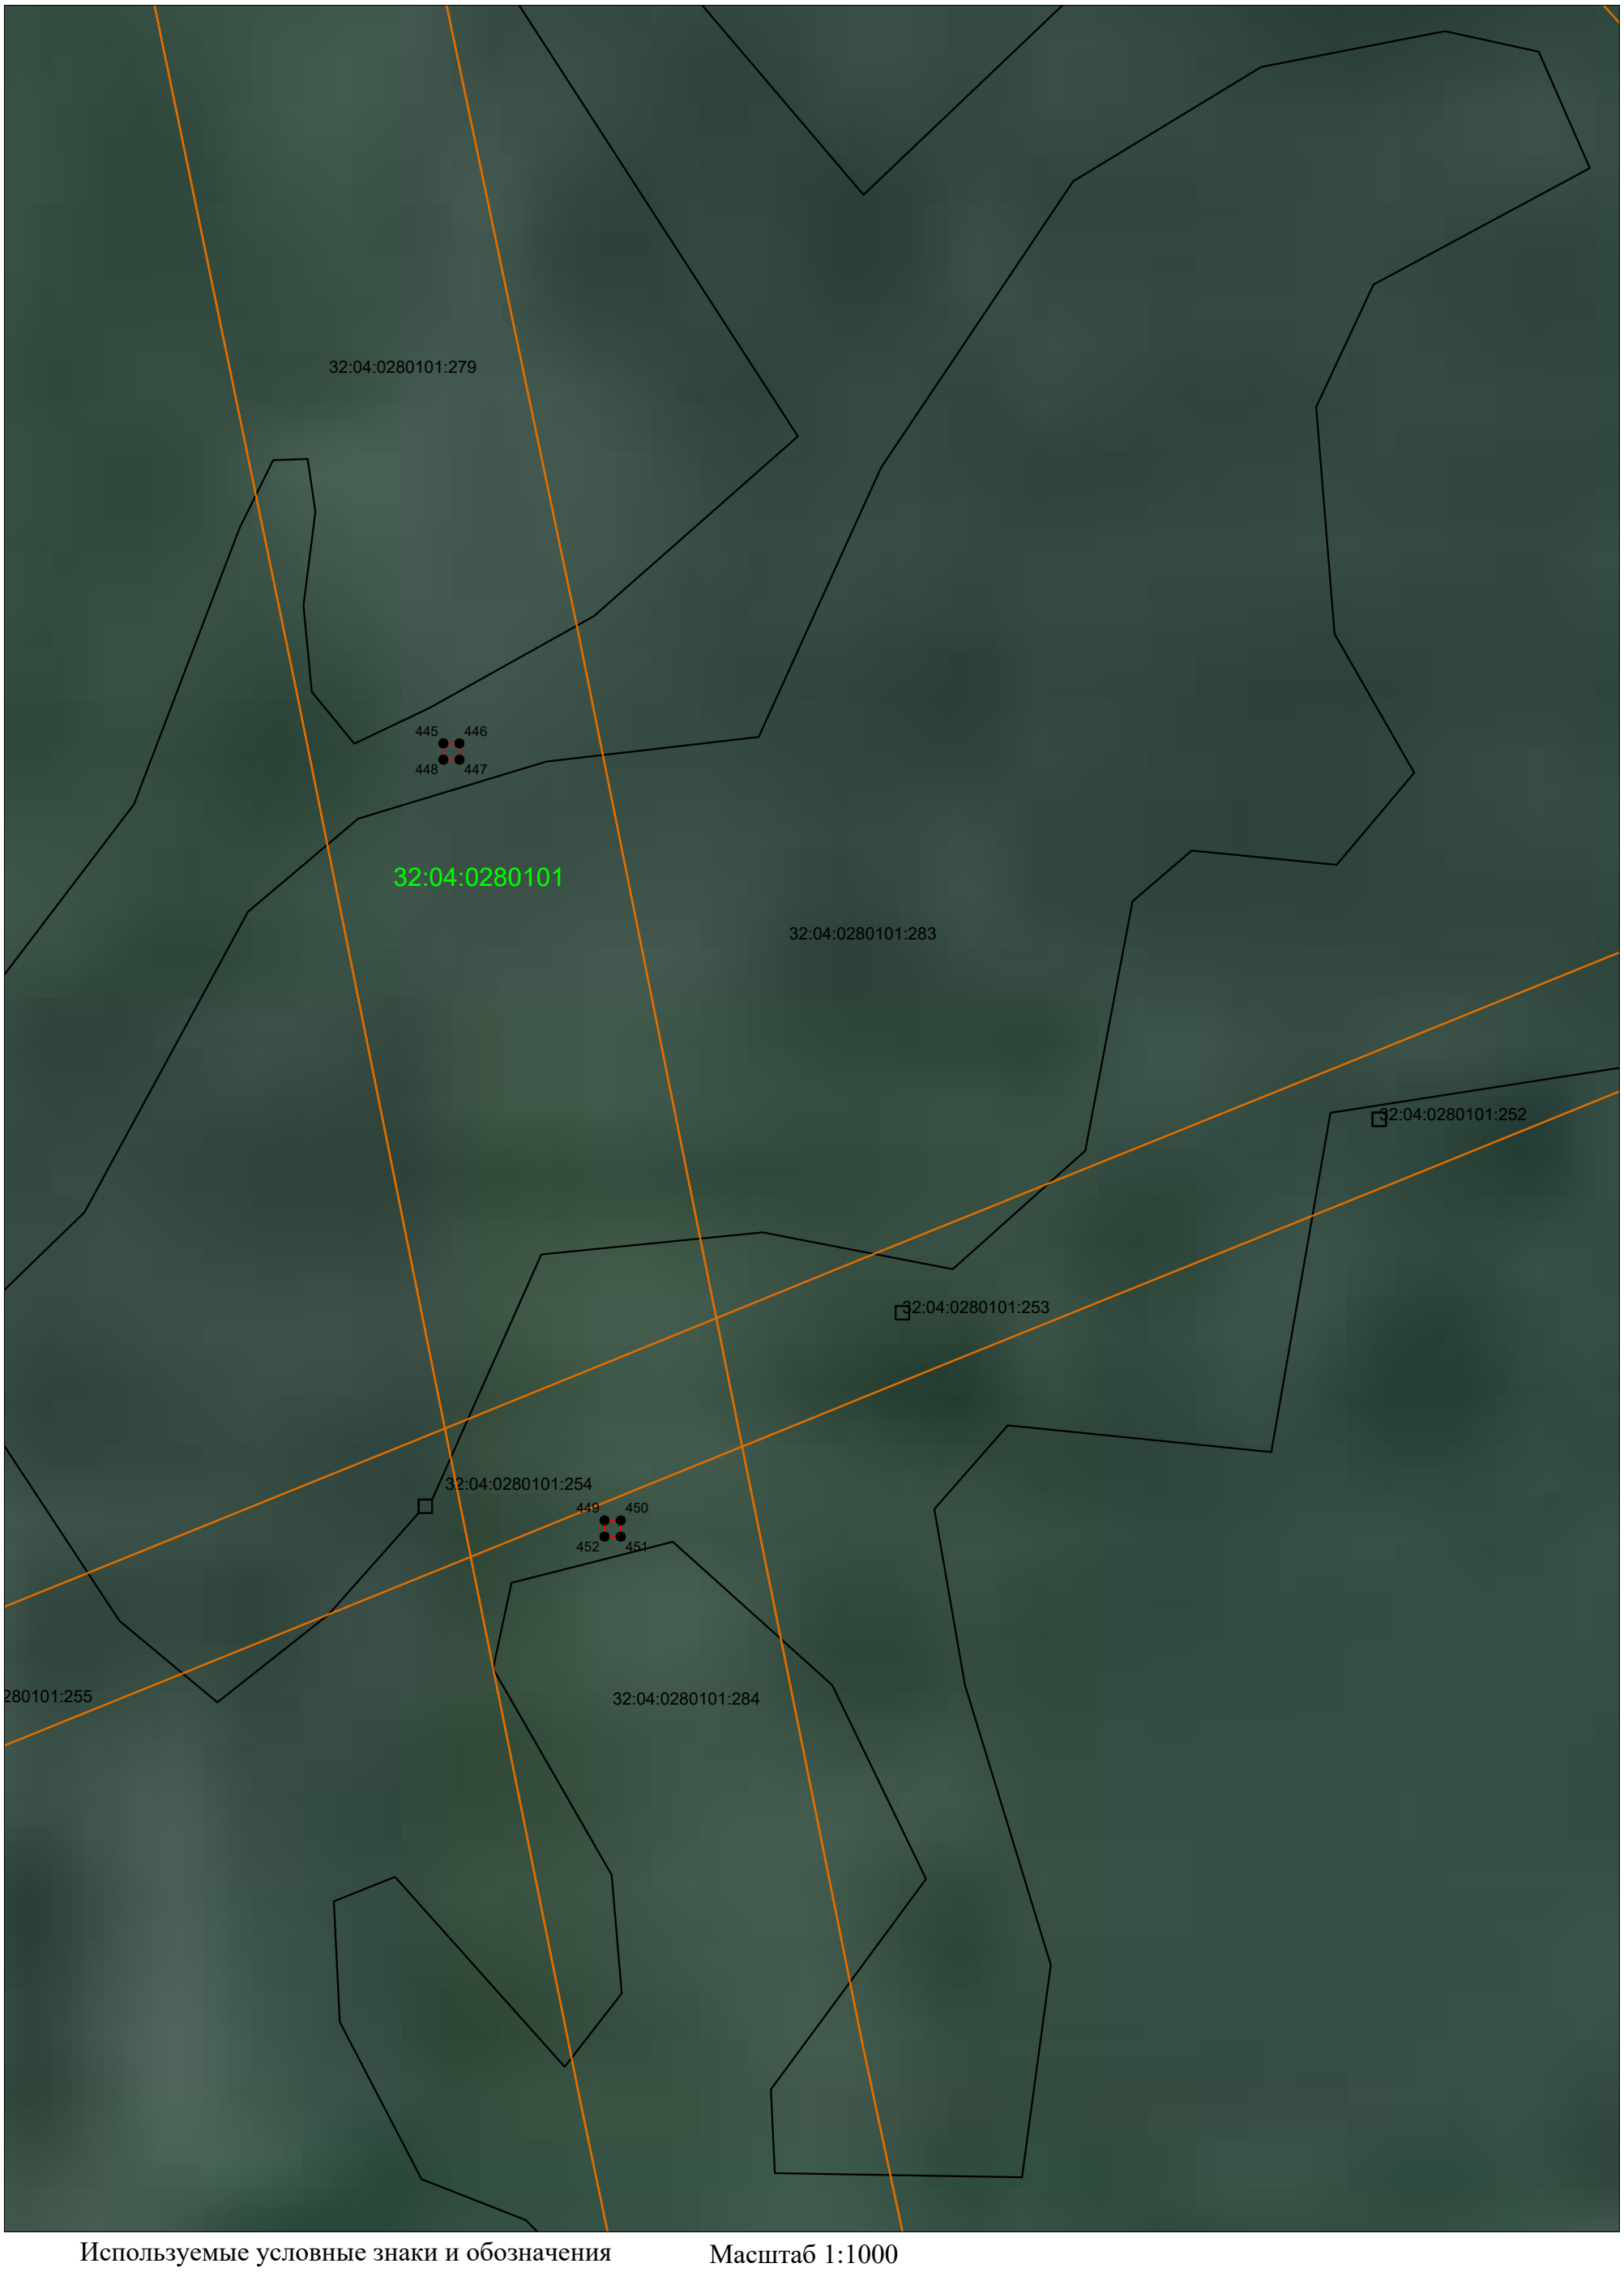

Используемые условные знаки и обозначения

- проектные границы публичного сервитута
- 2 - поворотные (характерные) точки границы объекта землеустройства
- существующая часть границы, имеющиеся в ЕГРН сведения о которой достаточны для определения ее местоположения
- 32:15:0260102:46 - обозначение земельного участка, учтенного в ЕГРН

Масштаб 1:1000

- границы кадастрового квартала
- 32:15:0260102 - кадастровый номер квартала
- граница ЗОУИТ, сведения о которой содержатся в ЕГРН

ГРАФИЧЕСКОЕ ОПИСАНИЕ МЕСТОПОЛОЖЕНИЯ ГРАНИЦ ПУБЛИЧНОГО СЕРВИТУТА
СХЕМА РАСПОЛОЖЕНИЯ ГРАНИЦ ПУБЛИЧНОГО СЕРВИТУТА
Воздушная линия электропередач ВЛ - 110 кВ




Используемые условные знаки и обозначения

- проектные границы публичного сервитута
- 2 - поворотные (характерные) точки границы объекта землеустройства
- существующая часть границы, имеющиеся в ЕГРН сведения о которой достаточны для определения ее местоположения
- 32:15:0260102:46 - обозначение земельного участка, учтенного в ЕГРН

Масштаб 1:1000

- границы кадастрового квартала
- 32:15:0260102 - кадастровый номер квартала
- граница ЗОУИТ, сведения о которой содержатся в ЕГРН

ГРАФИЧЕСКОЕ ОПИСАНИЕ МЕСТОПОЛОЖЕНИЯ ГРАНИЦ ПУБЛИЧНОГО СЕРВИТУТА
СХЕМА РАСПОЛОЖЕНИЯ ГРАНИЦ ПУБЛИЧНОГО СЕРВИТУТА
Воздушная линия электропередач ВЛ - 110 кВ

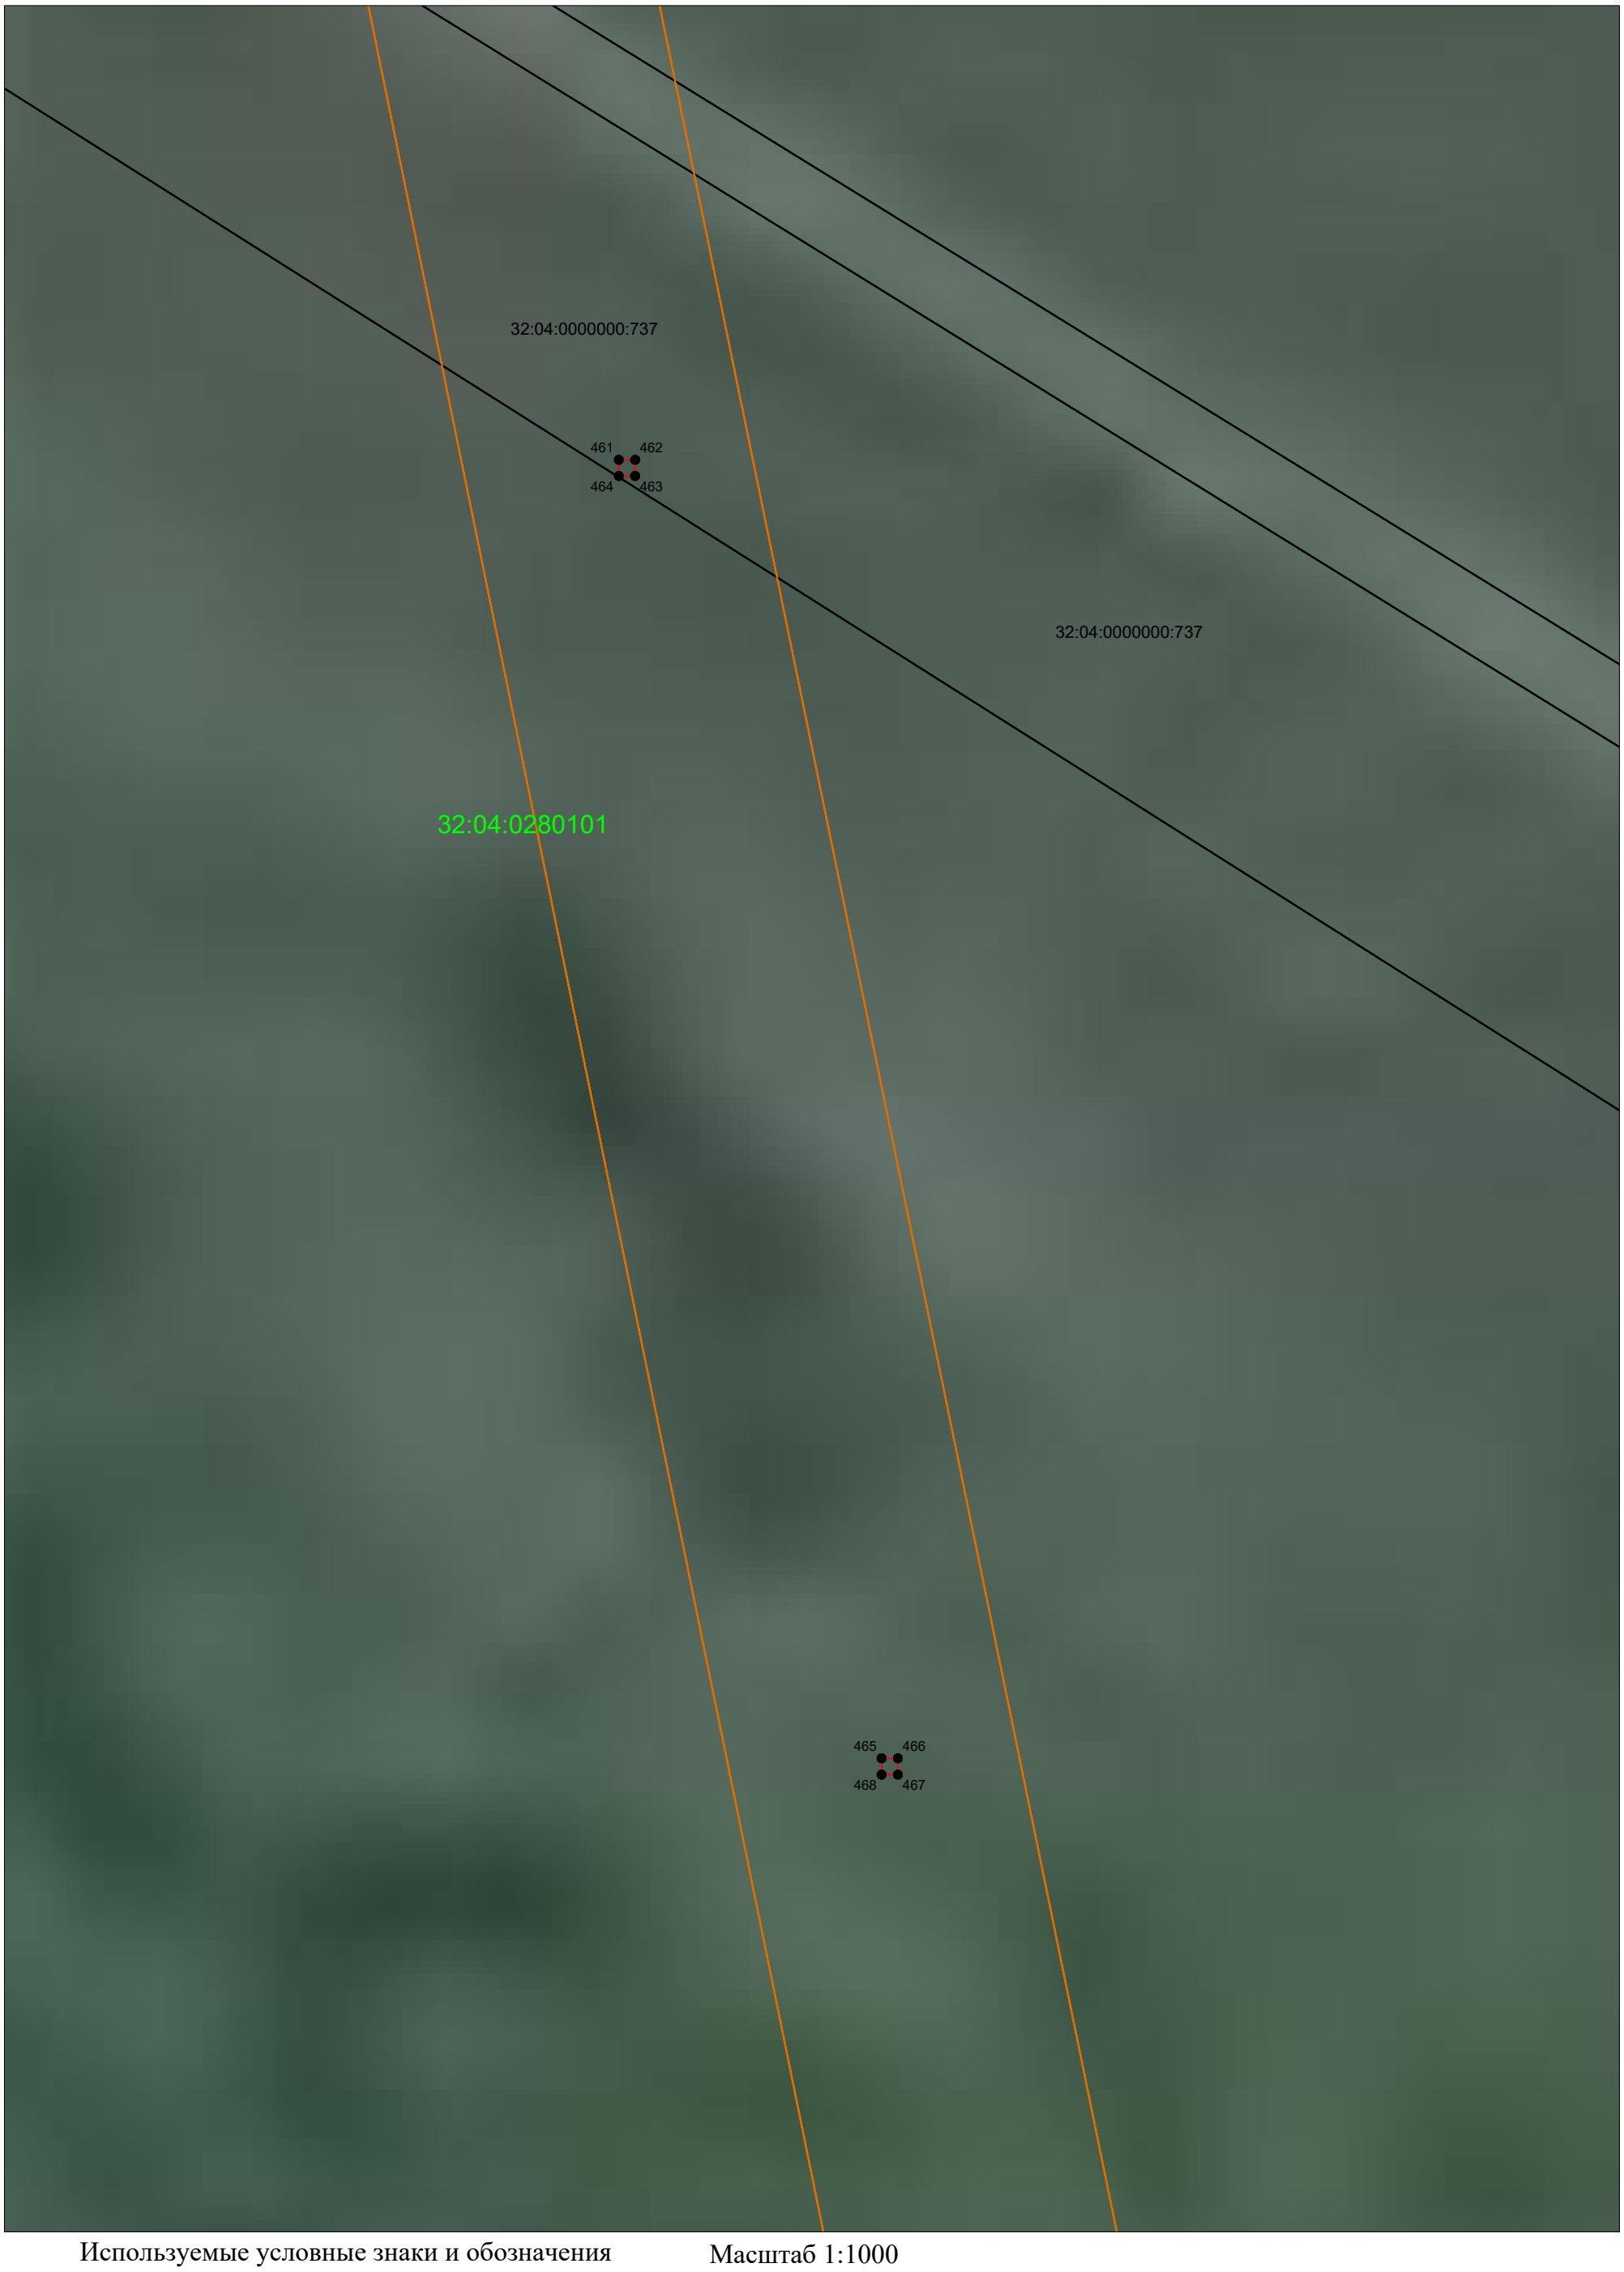


Используемые условные знаки и обозначения

- проектные границы публичного сервитута
- 2 - поворотные (характерные) точки границы объекта землеустройства
- существующая часть границы, имеющиеся в ЕГРН сведения о которой достаточны для определения ее местоположения
- 32:15:0260102:46 - обозначение земельного участка, учтенного в ЕГРН

Масштаб 1:1000

- границы кадастрового квартала
- 32:15:0260102 - кадастровый номер квартала
- граница ЗОУИТ, сведения о которой содержатся в ЕГРН

ГРАФИЧЕСКОЕ ОПИСАНИЕ МЕСТОПОЛОЖЕНИЯ ГРАНИЦ ПУБЛИЧНОГО СЕРВИТУТА
СХЕМА РАСПОЛОЖЕНИЯ ГРАНИЦ ПУБЛИЧНОГО СЕРВИТУТА
Воздушная линия электропередач ВЛ - 110 кВ

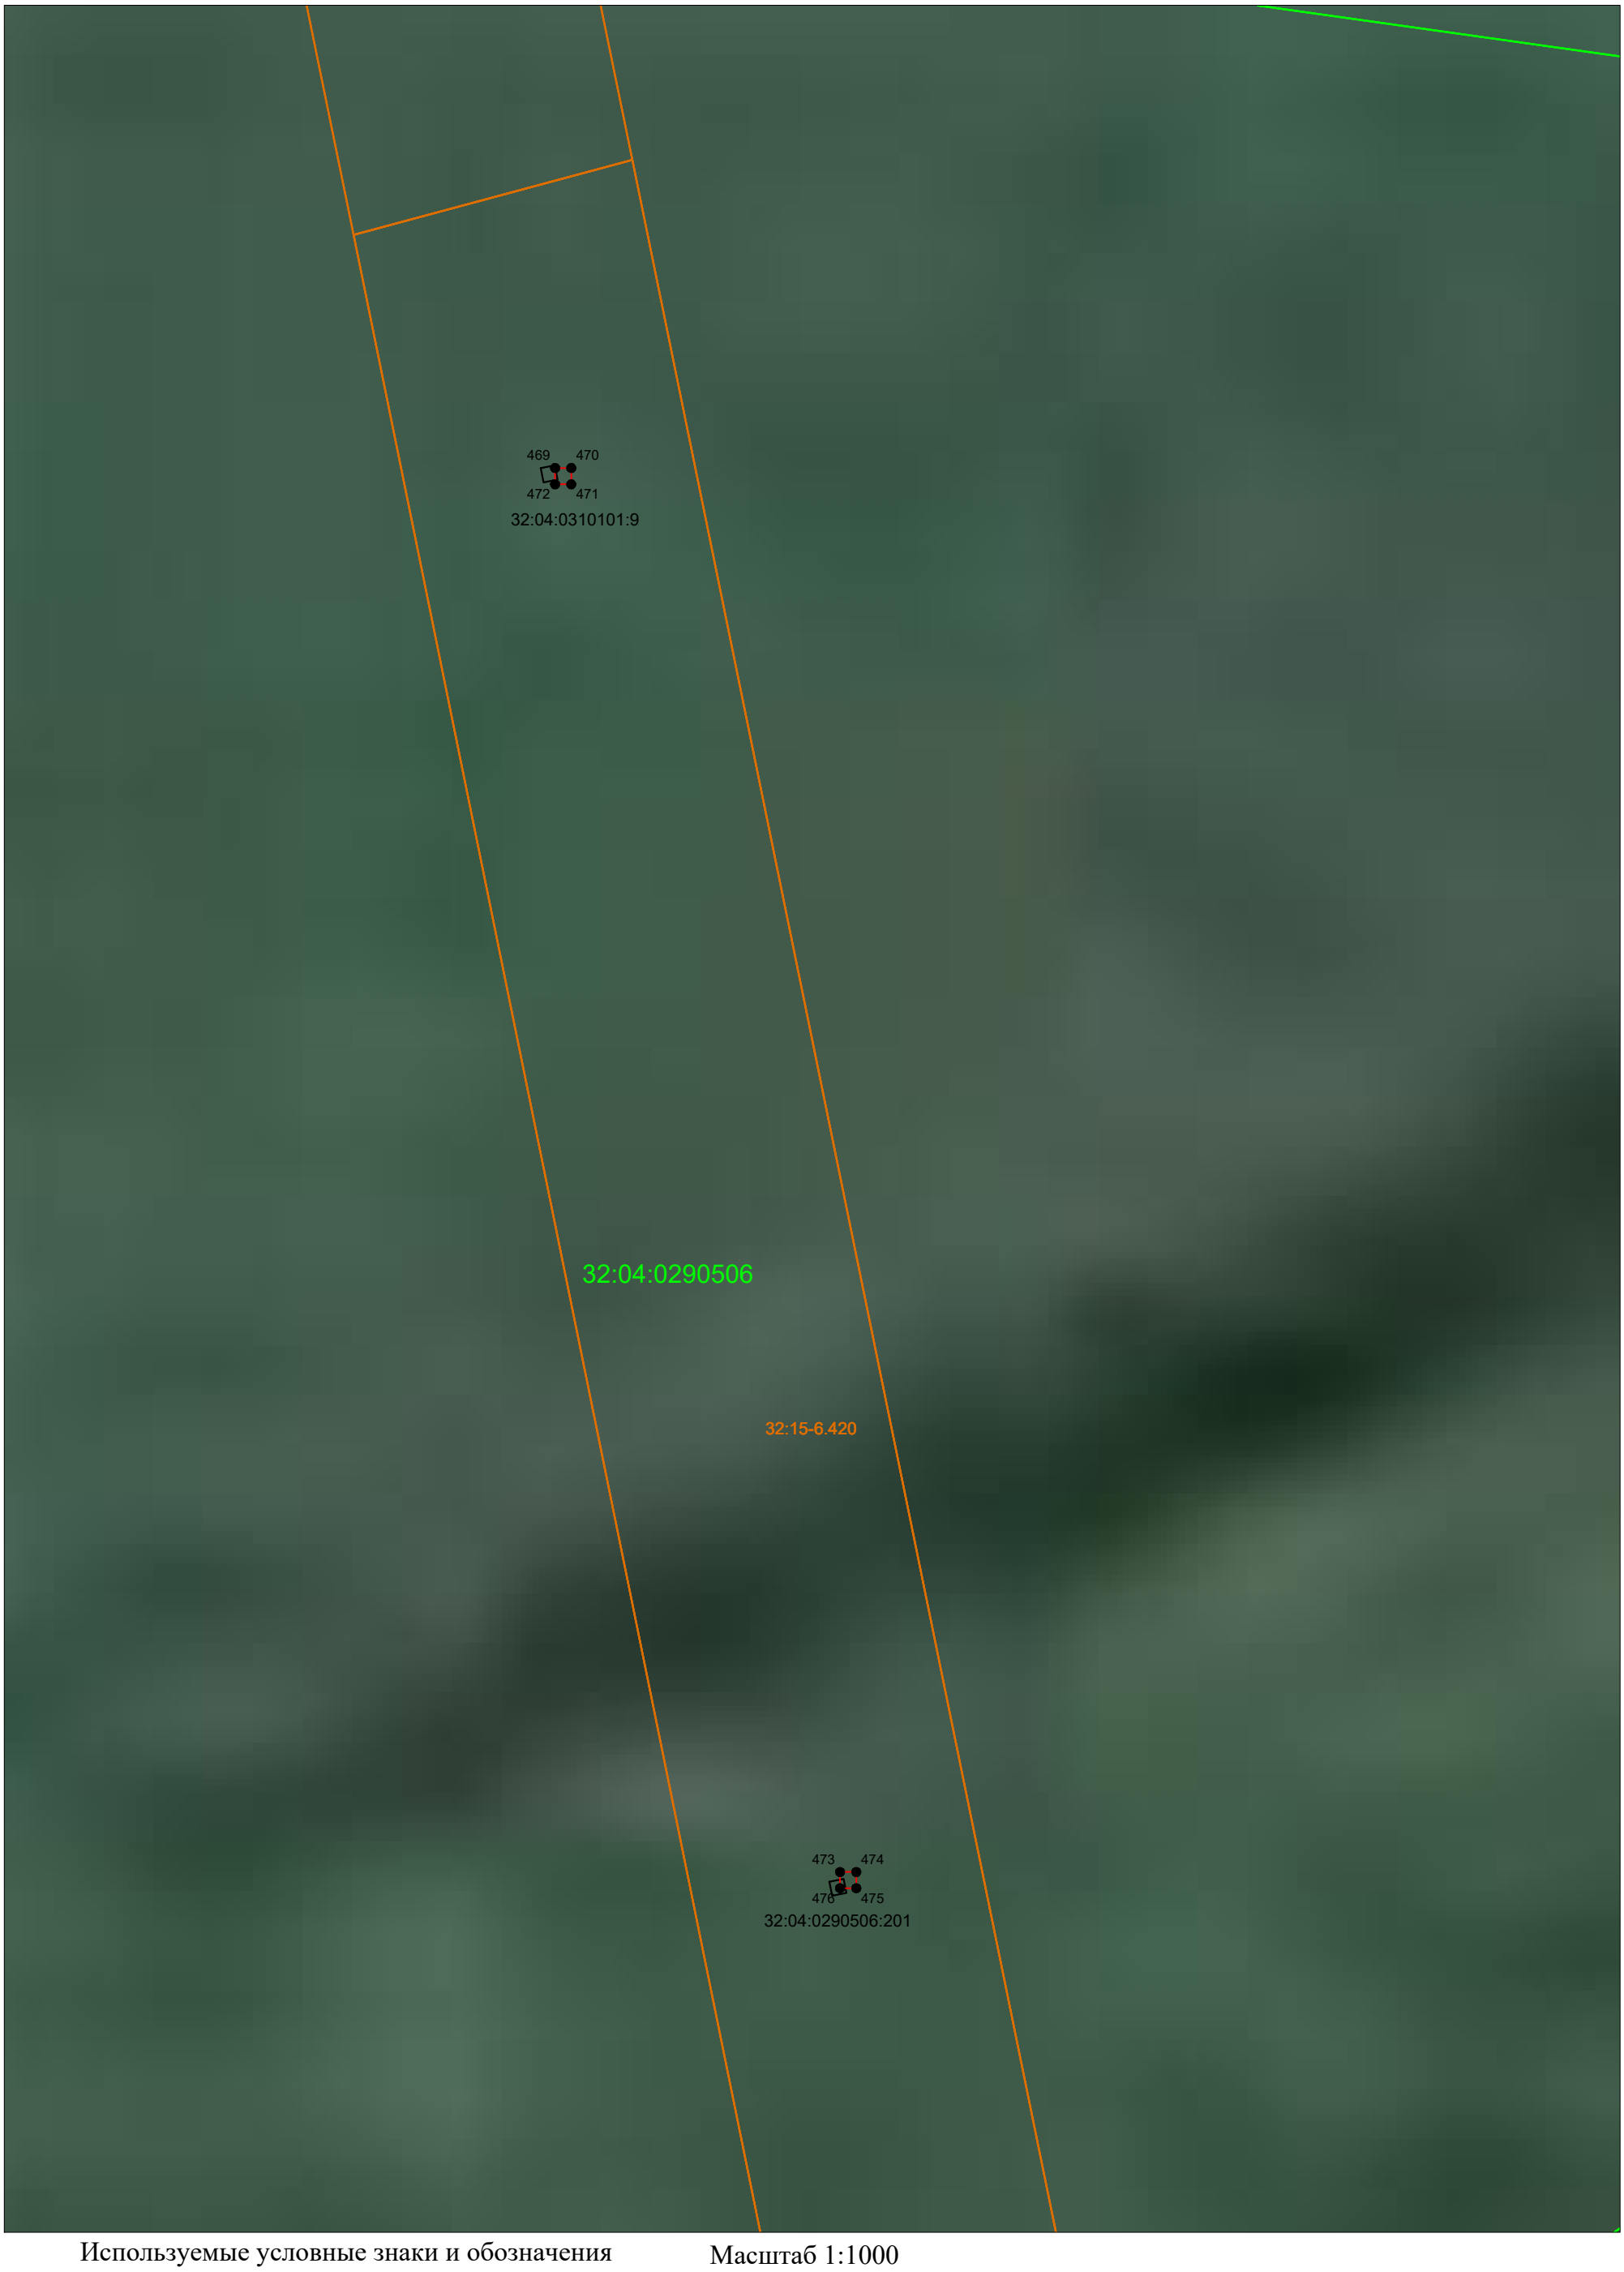


Используемые условные знаки и обозначения

- проектные границы публичного сервитута
- 2 - поворотные (характерные) точки границы объекта землеустройства
- существующая часть границы, имеющиеся в ЕГРН сведения о которой достаточны для определения ее местоположения
- 32:15:0260102:46 - обозначение земельного участка, учтенного в ЕГРН

Масштаб 1:1000

- границы кадастрового квартала
- 32:15:0260102 - кадастровый номер квартала
- граница ЗОУИТ, сведения о которой содержатся в ЕГРН

ГРАФИЧЕСКОЕ ОПИСАНИЕ МЕСТОПОЛОЖЕНИЯ ГРАНИЦ ПУБЛИЧНОГО СЕРВИТУТА
СХЕМА РАСПОЛОЖЕНИЯ ГРАНИЦ ПУБЛИЧНОГО СЕРВИТУТА
Воздушная линия электропередач ВЛ - 110 кВ

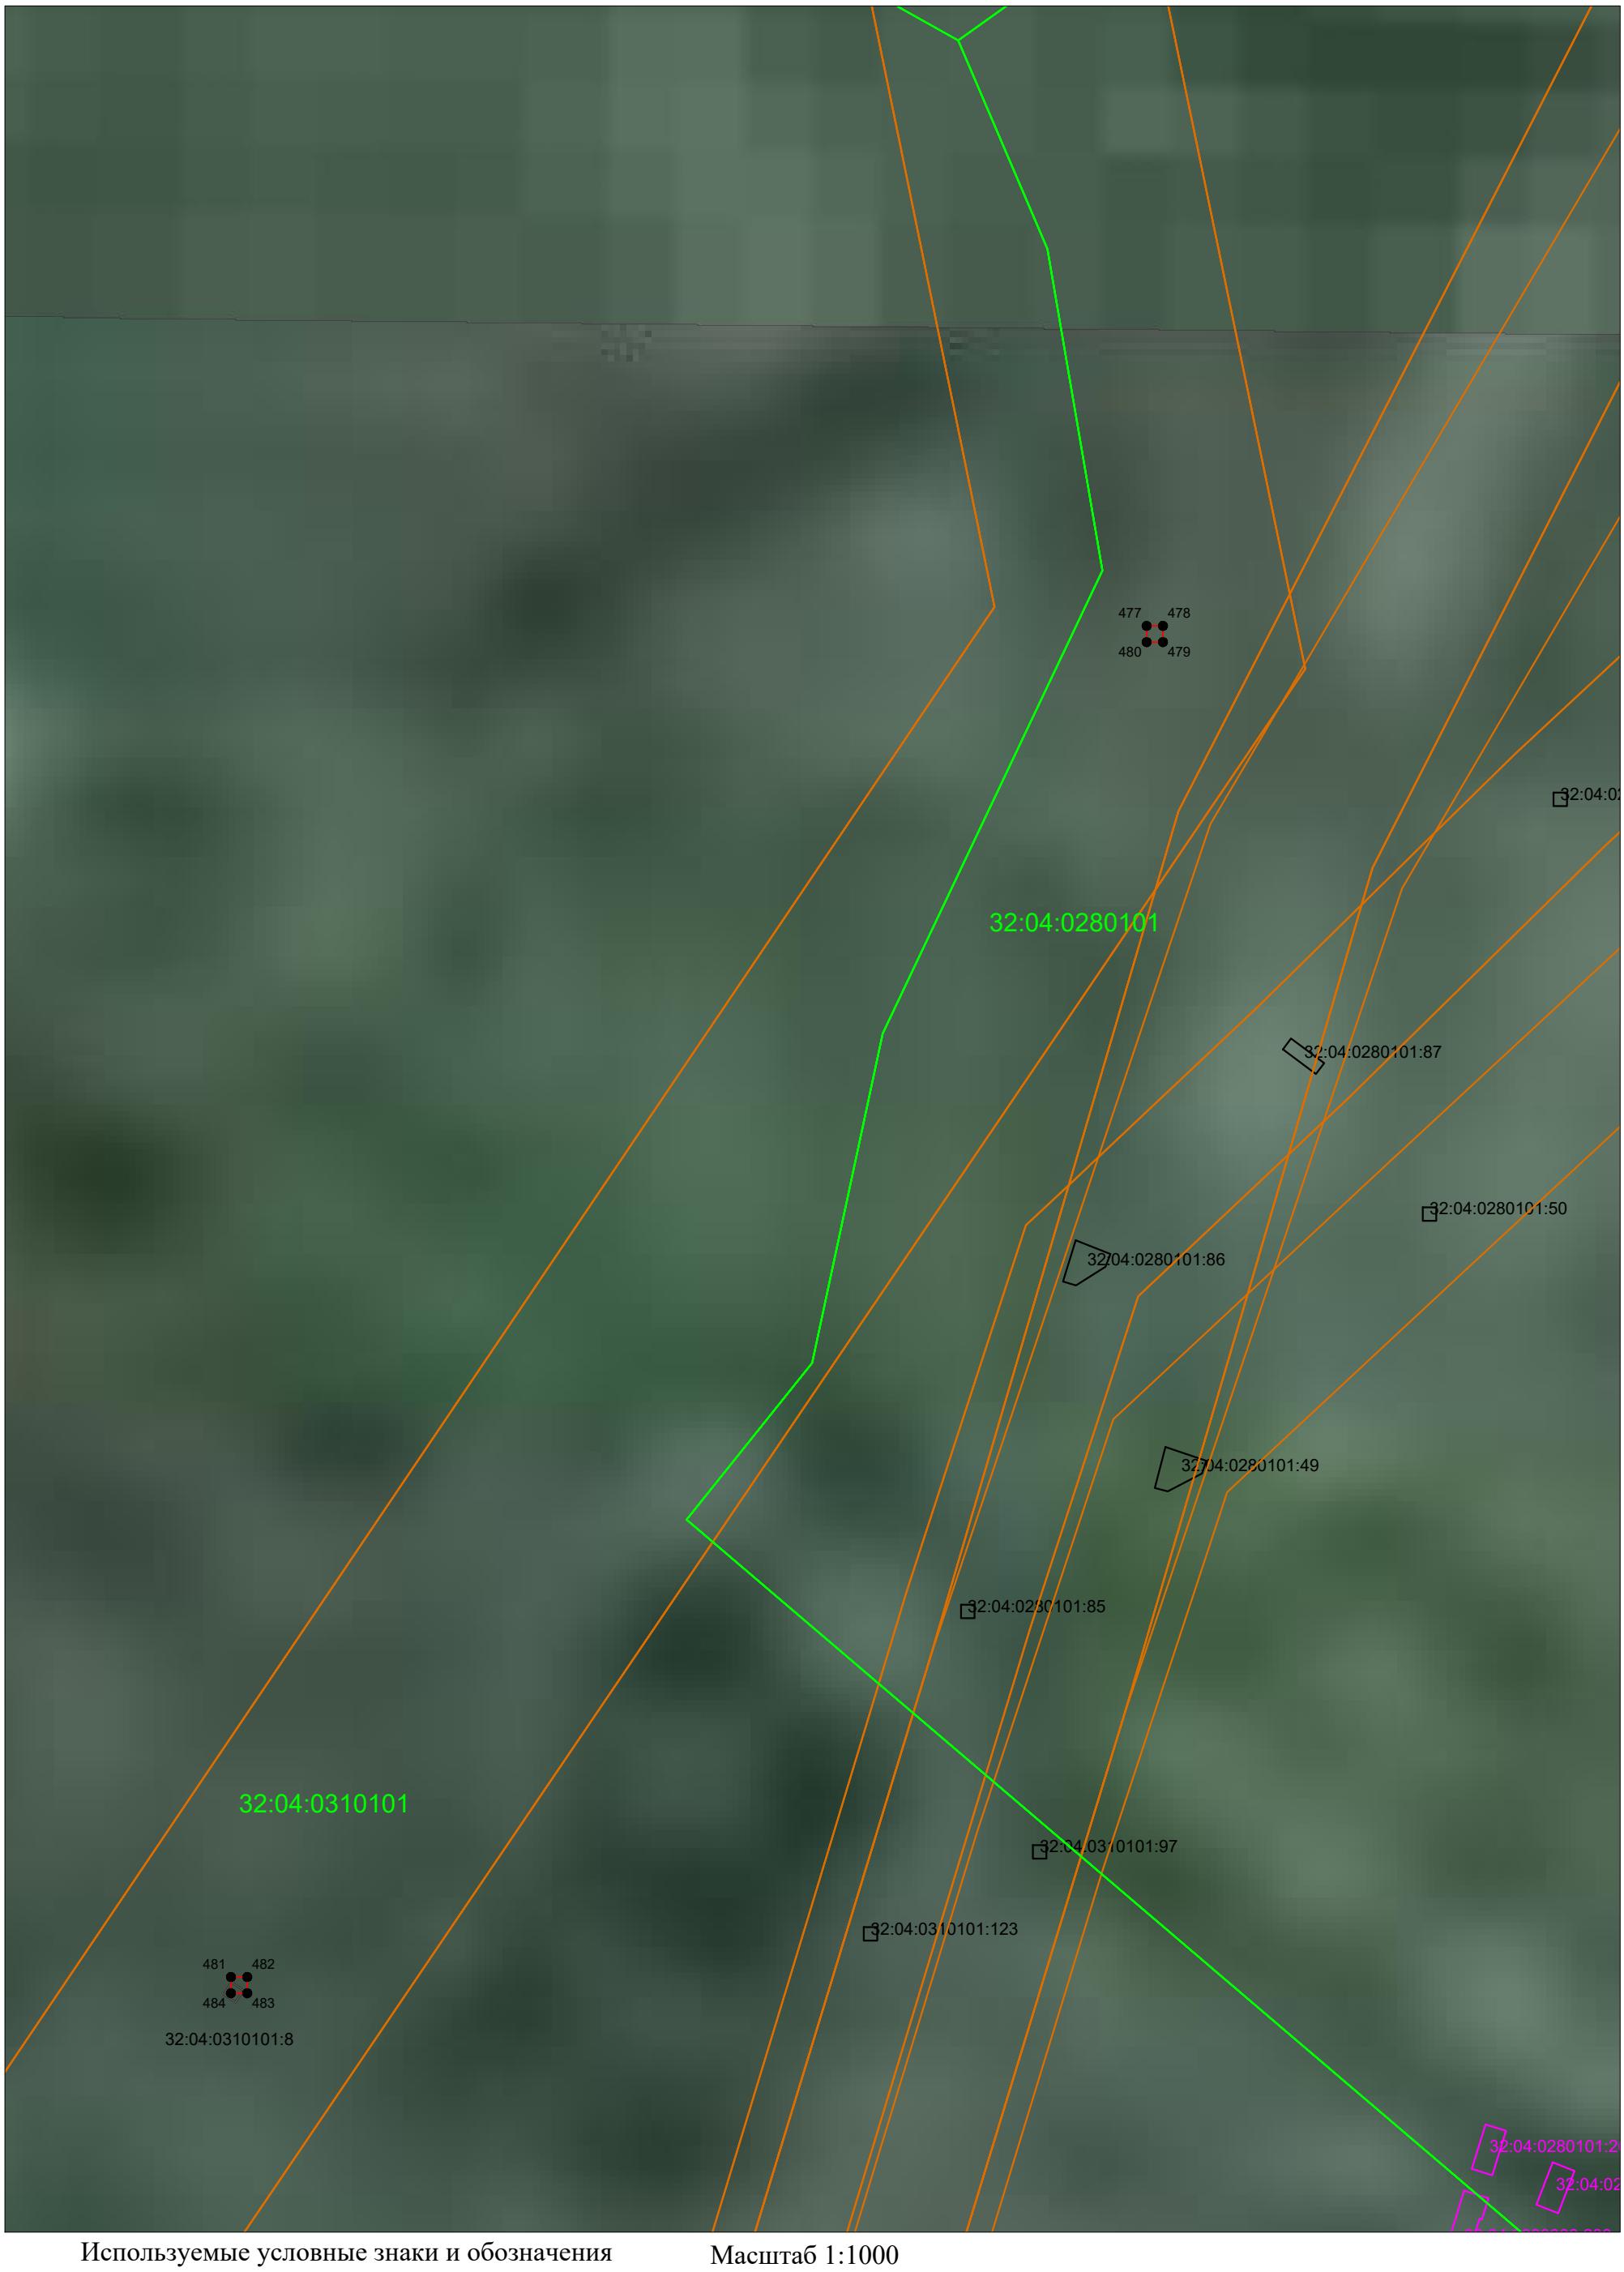


Используемые условные знаки и обозначения

- проектные границы публичного сервитута
- 2 - поворотные (характерные) точки границы объекта землеустройства
- существующая часть границы, имеющиеся в ЕГРН сведения о которой достаточны для определения ее местоположения
- 32:15:0260102:46 - обозначение земельного участка, учтенного в ЕГРН

Масштаб 1:1000

- границы кадастрового квартала
- 32:15:0260102 - кадастровый номер квартала
- граница ЗОУИТ, сведения о которой содержатся в ЕГРН

ГРАФИЧЕСКОЕ ОПИСАНИЕ МЕСТОПОЛОЖЕНИЯ ГРАНИЦ ПУБЛИЧНОГО СЕРВИТУТА
СХЕМА РАСПОЛОЖЕНИЯ ГРАНИЦ ПУБЛИЧНОГО СЕРВИТУТА
Воздушная линия электропередач ВЛ - 110 кВ

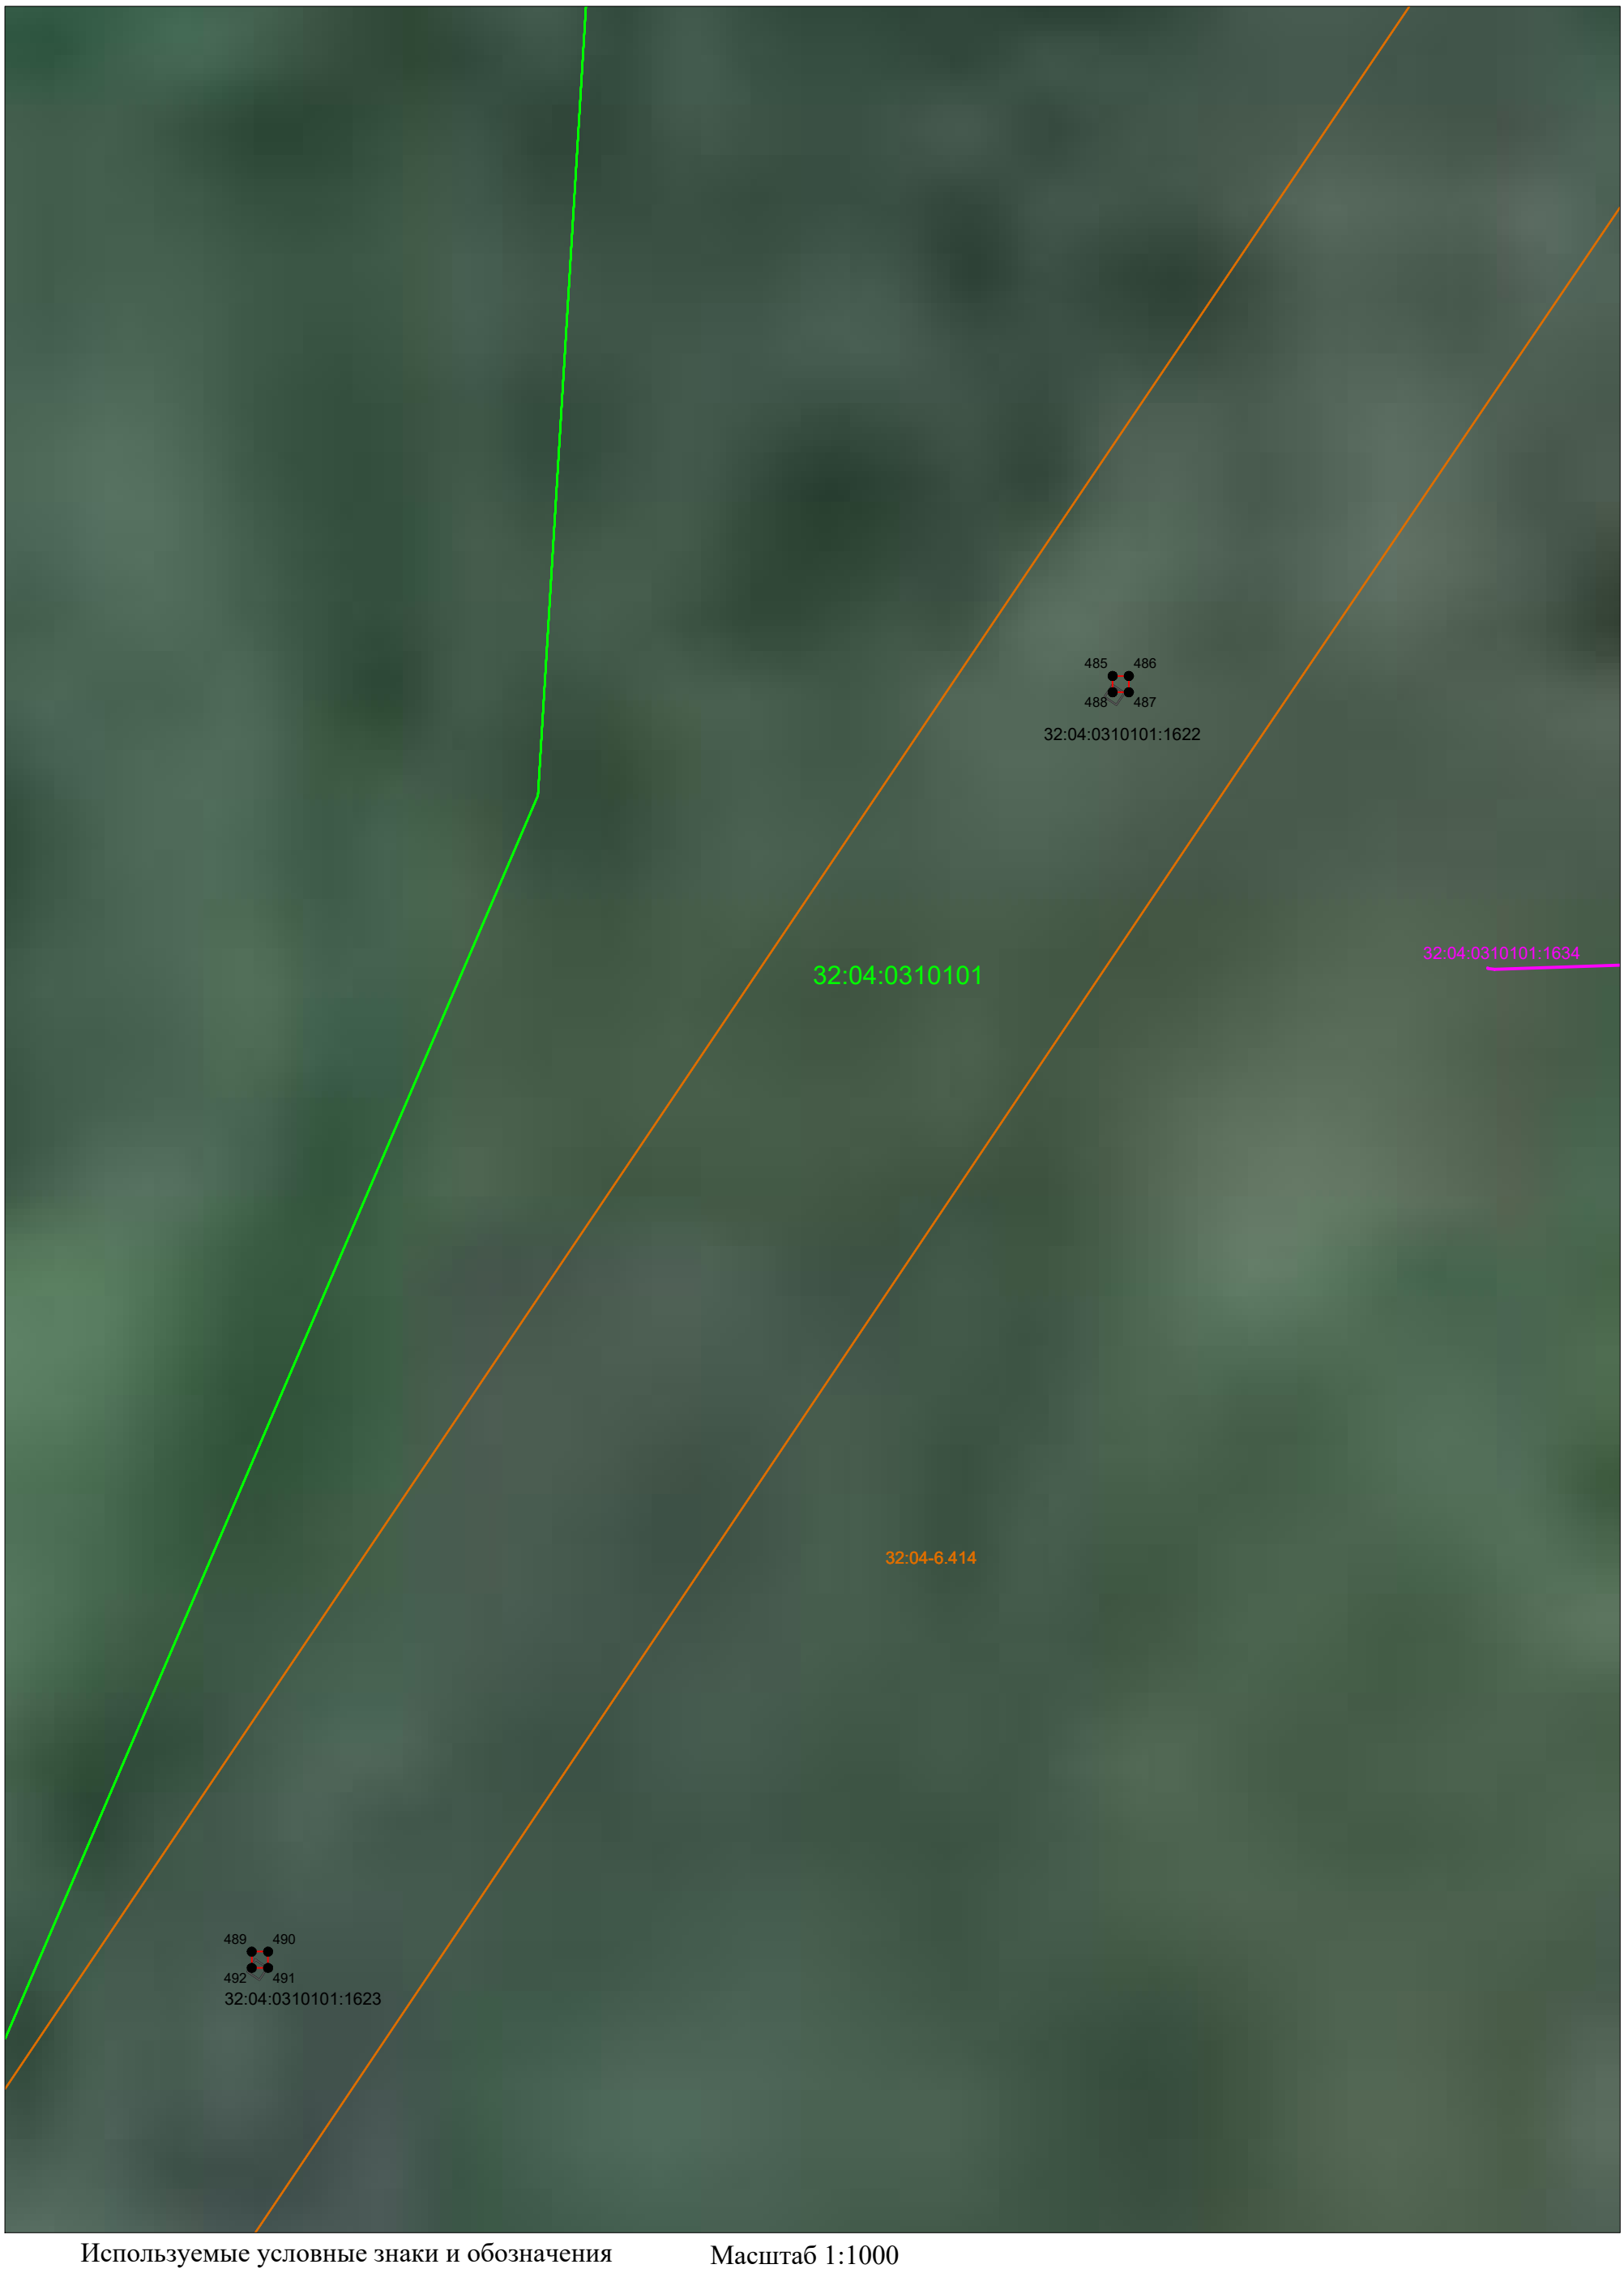


Используемые условные знаки и обозначения

- проектные границы публичного сервитута
- 2 - поворотные (характерные) точки границы объекта землеустройства
- существующая часть границы, имеющиеся в ЕГРН сведения о которой достаточны для определения ее местоположения
- 32:15:0260102:46 - обозначение земельного участка, учтенного в ЕГРН

Масштаб 1:1000

- границы кадастрового квартала
- 32:15:0260102 - кадастровый номер квартала
- граница ЗОУИТ, сведения о которой содержатся в ЕГРН

ГРАФИЧЕСКОЕ ОПИСАНИЕ МЕСТОПОЛОЖЕНИЯ ГРАНИЦ ПУБЛИЧНОГО СЕРВИТУТА
СХЕМА РАСПОЛОЖЕНИЯ ГРАНИЦ ПУБЛИЧНОГО СЕРВИТУТА
Воздушная линия электропередач ВЛ - 110 кВ

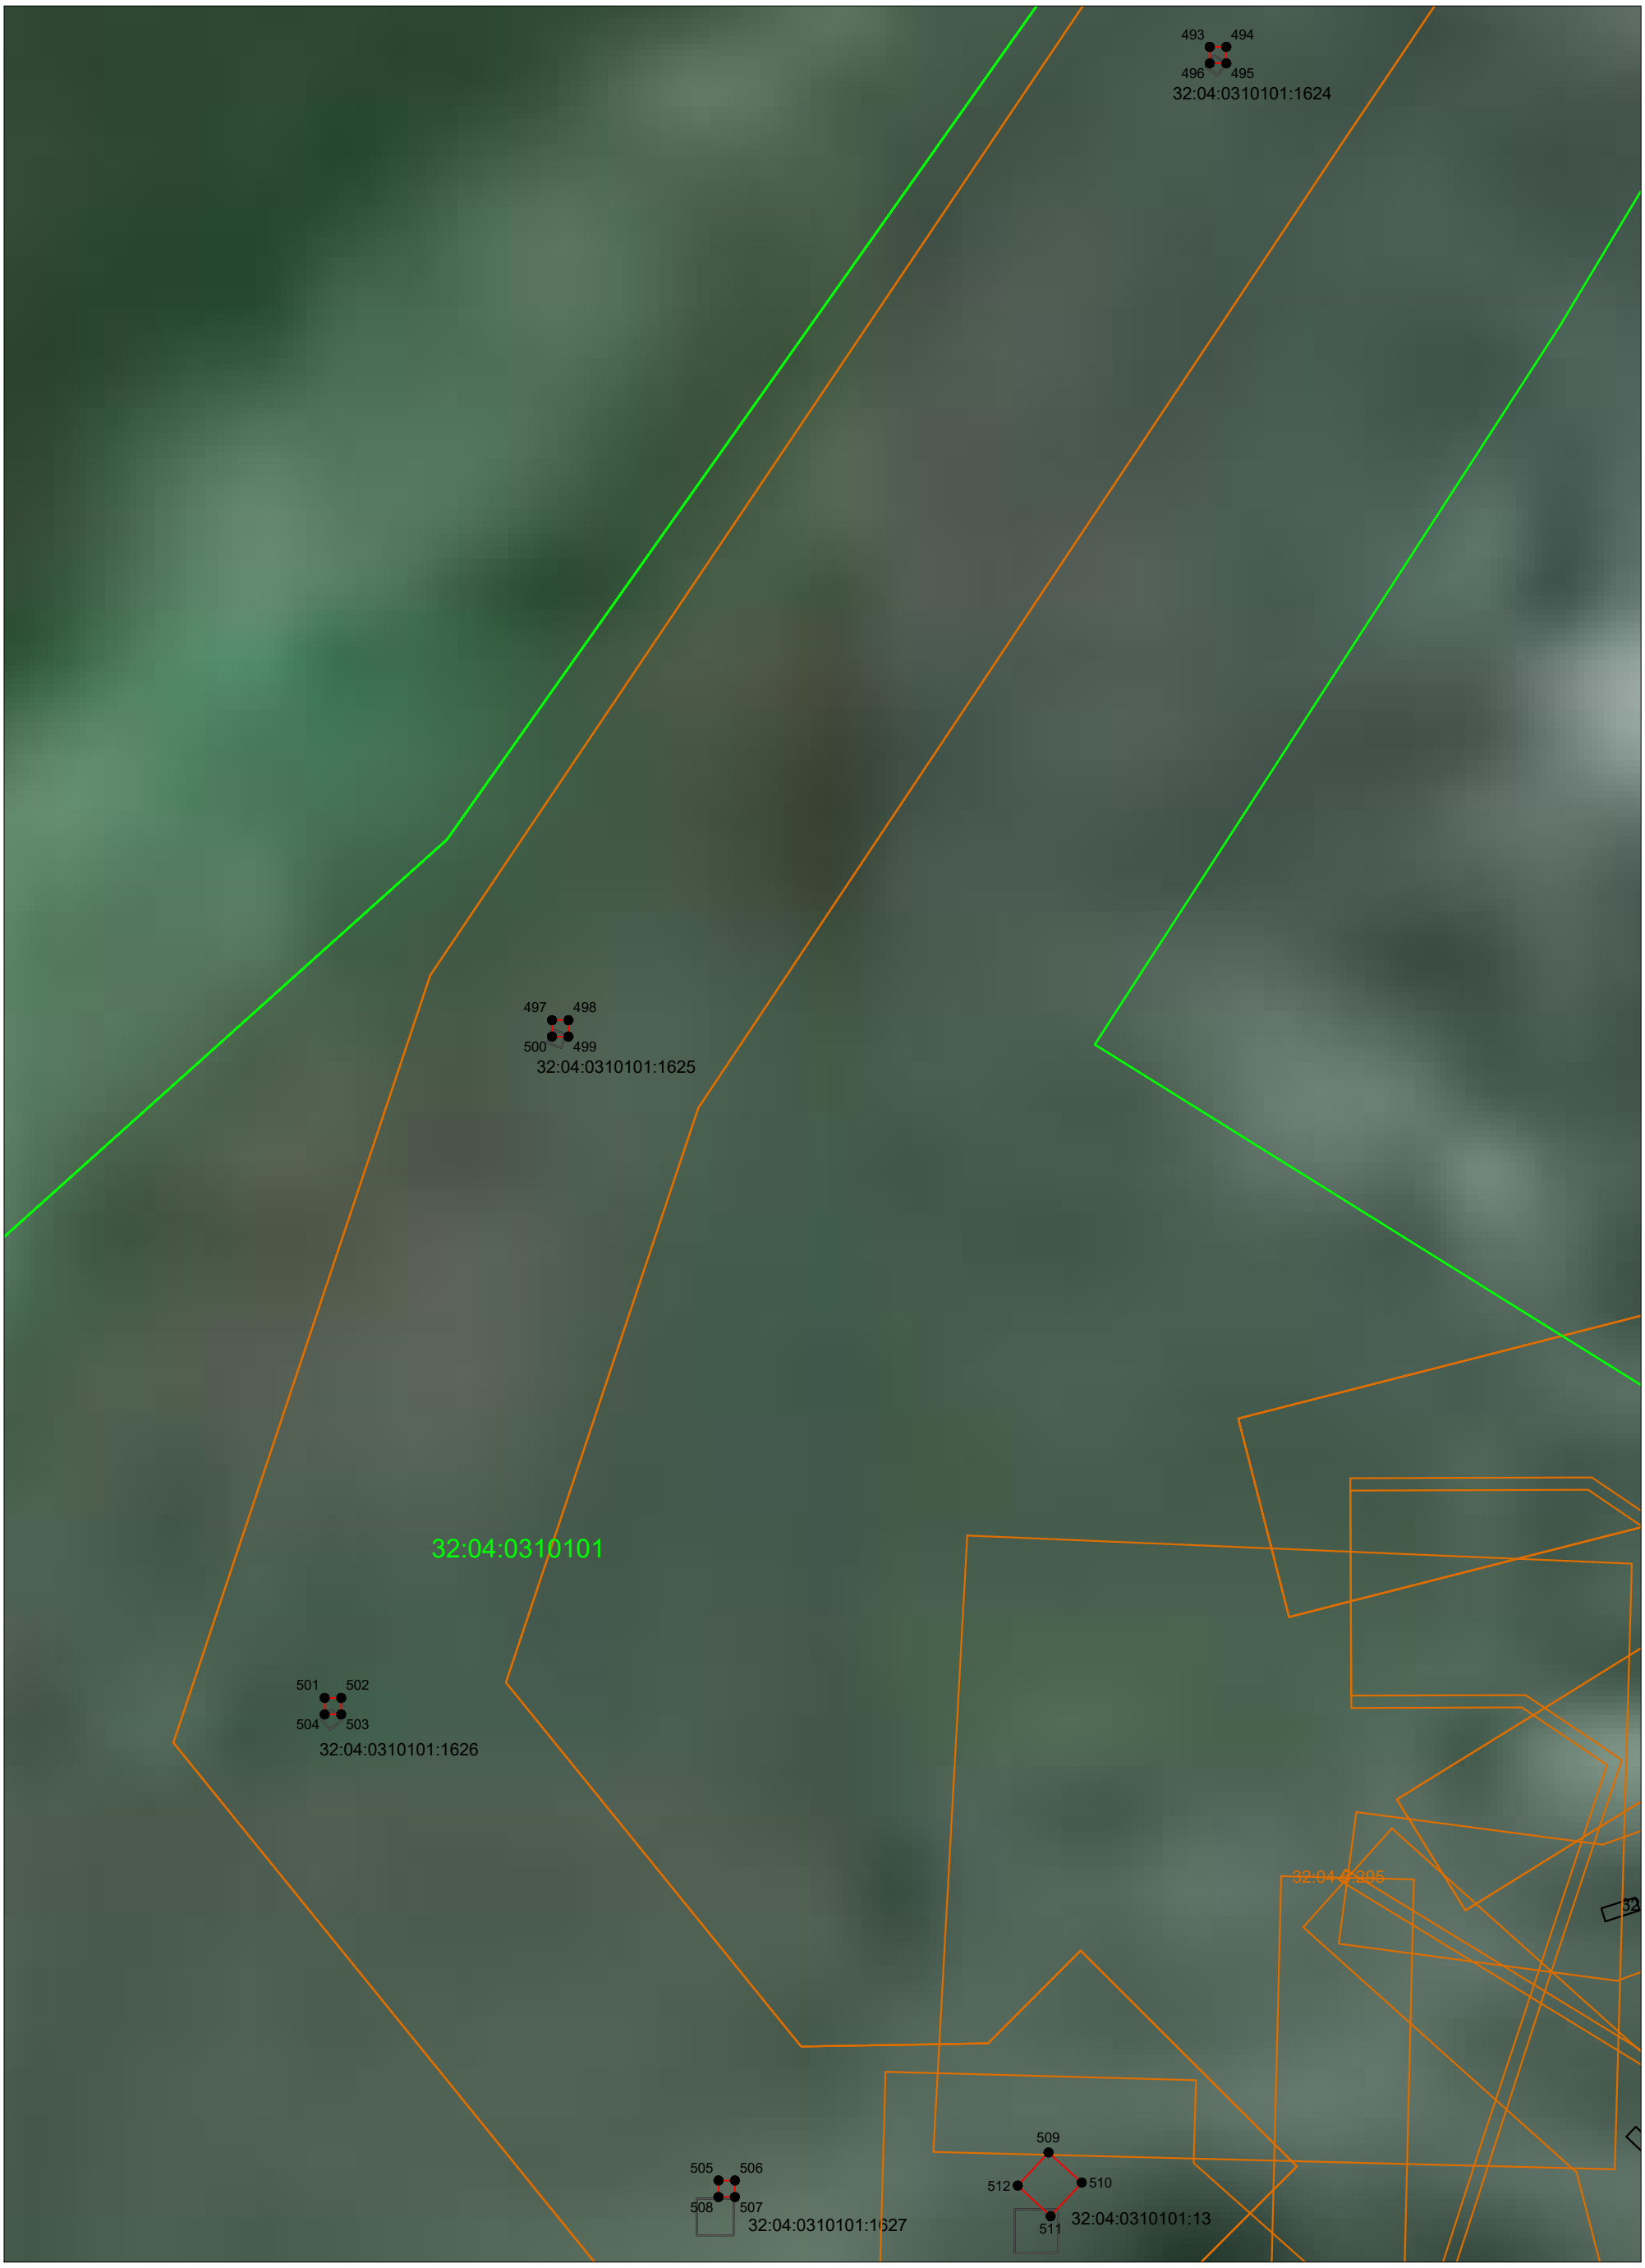

Используемые условные знаки и обозначения

- проектные границы публичного сервитута
- 2 - поворотные (характерные) точки границы объекта землеустройства
- существующая часть границы, имеющиеся в ЕГРН сведения о которой достаточны для определения ее местоположения
- 32:15:0260102:46 - обозначение земельного участка, учтенного в ЕГРН

Масштаб 1:1000

- границы кадастрового квартала
- 32:15:0260102 - кадастровый номер квартала
- граница ЗОУИТ, сведения о которой содержатся в ЕГРН