

ГРАФИЧЕСКОЕ ОПИСАНИЕ

Публичный сервитут в отношении земель и земельных участков в целях эксплуатации объекта «Линия связи кабельная газопровода-отвода к ГРС Клетня км 0», «Необслуживаемый усилительный пункт газопровода-отвода к ГРС Клетня км 0»

(наименование объекта, местоположение границ которого описано (далее - объект)

Раздел 1

Сведения об объекте		
№ п/п	Характеристики объекта	Описание характеристик
1	2	3
1	Местоположение объекта	Брянская область, Дубровский, Жуковский район.
2	Площадь объекта ± величина погрешности определения площади ($P \pm \Delta P$)	11 369 м²
3	Иные характеристики объекта	Вид объекта реестра границ: Граница публичного сервитута Кадастровый номер квартала: 32:00:000000 Вид или наименование публичного сервитута по документу: Публичный сервитут в отношении земель и земельных участков в целях эксплуатации объекта «Линия связи кабельная газопровода-отвода к ГРС Клетня км 0», «Необслуживаемый усилительный пункт газопровода-отвода к ГРС Клетня км 0» Цель установления публичного сервитута: Публичный сервитут в отношении земель и земельных участков в целях эксплуатации объекта «Линия связи кабельная газопровода-отвода к ГРС Клетня км 0», «Необслуживаемый усилительный пункт газопровода-отвода к ГРС Клетня км 0», сроком на 49 лет. Владелец публичного сервитута: Публичное акционерное общество «Газпром» ИНН 7736050003, ОГРН 1027700070518, почтовый адрес: BOX 1255, г. Санкт-Петербург 190900, адрес электронной почты: gazprom@gazprom.ru Срок публичного сервитута: продолжительность: 49 лет Владелец публичного сервитута: Юридическое лицо, зарегистрированное в Российской Федерации Публичное акционерное общество «Газпром» (ИНН: 7736050003, ОГРН: 1027700070518, адрес эл. почты: e.zemkina@inform.gazprom.ru, почтовый адрес: BOX 1255, г. Санкт-Петербург 190900).

Раздел 2

Сведения о местоположении границ объекта

1. Система координат МСК-32, зона 1					
2. Сведения о характерных точках границ объекта					
Обозначение характерных точек границ	Координаты, м		Метод определения координат характерной точки	Средняя квадратическая погрешность положения характерной точки (Mt), м	Описание обозначения точки на местности (при наличии)
	X	Y			
1	2	3	4	5	6
1	520 527,13	1 320 379,14	Аналитический метод	0,10	—
2	520 526,83	1 320 377,68	Аналитический метод	0,10	—
3	520 526,97	1 320 376,47	Аналитический метод	0,10	—
4	520 527,59	1 320 375,69	Аналитический метод	0,10	—
5	520 528,51	1 320 375,30	Аналитический метод	0,10	—
6	520 529,51	1 320 375,41	Аналитический метод	0,10	—
7	520 530,32	1 320 375,99	Аналитический метод	0,10	—
8	520 530,76	1 320 376,89	Аналитический метод	0,10	—
9	520 531,33	1 320 379,75	Аналитический метод	0,10	—
10	520 531,09	1 320 381,16	Аналитический метод	0,10	—
11	520 530,38	1 320 381,87	Аналитический метод	0,10	—
12	520 522,47	1 320 386,51	Аналитический метод	0,10	—
13	520 182,64	1 320 648,88	Аналитический метод	0,10	—
14	520 151,17	1 320 673,40	Аналитический метод	0,10	—
15	519 971,24	1 320 817,01	Аналитический метод	0,10	—
16	519 861,43	1 320 905,73	Аналитический метод	0,10	—
17	519 849,52	1 320 919,16	Аналитический метод	0,10	—
18	519 825,86	1 320 935,69	Аналитический метод	0,10	—
19	519 807,36	1 320 952,18	Аналитический метод	0,10	—
20	519 793,62	1 320 961,21	Аналитический метод	0,10	—
21	519 788,12	1 320 968,41	Аналитический метод	0,10	—
22	519 765,45	1 320 979,74	Аналитический метод	0,10	—
23	519 639,42	1 321 065,91	Аналитический метод	0,10	—
24	519 572,21	1 321 123,39	Аналитический метод	0,10	—
25	519 508,09	1 321 169,97	Аналитический метод	0,10	—
26	519 484,13	1 321 178,44	Аналитический метод	0,10	—
27	519 443,26	1 321 232,90	Аналитический метод	0,10	—
28	519 442,62	1 321 233,45	Аналитический метод	0,10	—
29	519 404,85	1 321 254,17	Аналитический метод	0,10	—
30	519 178,12	1 321 429,63	Аналитический метод	0,10	—
31	519 119,61	1 321 472,71	Аналитический метод	0,10	—
32	518 875,46	1 321 667,71	Аналитический метод	0,10	—
33	518 785,15	1 321 732,77	Аналитический метод	0,10	—
34	518 721,61	1 321 779,42	Аналитический метод	0,10	—
35	518 691,19	1 321 800,92	Аналитический метод	0,10	—
36	518 614,29	1 321 863,72	Аналитический метод	0,10	—
37	518 558,67	1 321 909,45	Аналитический метод	0,10	—
38	518 494,92	1 321 956,43	Аналитический метод	0,10	—
39	518 461,30	1 321 982,58	Аналитический метод	0,10	—
40	518 330,79	1 322 086,32	Аналитический метод	0,10	—
41	518 339,59	1 322 115,15	Аналитический метод	0,10	—
42	518 340,83	1 322 115,20	Аналитический метод	0,10	—
43	518 342,52	1 322 116,22	Аналитический метод	0,10	—
44	518 343,21	1 322 118,07	Аналитический метод	0,10	—
45	518 343,28	1 322 121,07	Аналитический метод	0,10	—
46	518 342,85	1 322 122,68	Аналитический метод	0,10	—
47	518 341,34	1 322 123,95	Аналитический метод	0,10	—

Раздел 2

Сведения о местоположении границ объекта					
1	2	3	4	5	6
48	518 339,11	1 322 124,18	Аналитический метод	0,10	—
49	518 337,28	1 322 124,14	Аналитический метод	0,10	—
50	518 335,59	1 322 123,12	Аналитический метод	0,10	—
51	518 334,89	1 322 121,28	Аналитический метод	0,10	—
52	518 334,87	1 322 117,59	Аналитический метод	0,10	—
53	518 335,70	1 322 116,12	Аналитический метод	0,10	—
54	518 326,57	1 322 086,18	Аналитический метод	0,10	—
55	518 326,63	1 322 084,83	Аналитический метод	0,10	—
56	518 327,24	1 322 084,03	Аналитический метод	0,10	—
57	518 458,82	1 321 979,44	Аналитический метод	0,10	—
58	518 492,48	1 321 953,26	Аналитический метод	0,10	—
59	518 556,26	1 321 906,26	Аналитический метод	0,10	—
60	518 611,75	1 321 860,63	Аналитический метод	0,10	—
61	518 688,83	1 321 797,70	Аналитический метод	0,10	—
62	518 719,26	1 321 776,19	Аналитический метод	0,10	—
63	518 782,79	1 321 729,54	Аналитический метод	0,10	—
64	518 873,00	1 321 664,56	Аналитический метод	0,10	—
65	519 117,14	1 321 469,56	Аналитический метод	0,10	—
66	519 175,69	1 321 426,45	Аналитический метод	0,10	—
67	519 402,79	1 321 250,74	Аналитический метод	0,10	—
68	519 440,32	1 321 230,15	Аналитический метод	0,10	—
69	519 481,29	1 321 175,56	Аналитический метод	0,10	—
70	519 482,22	1 321 174,87	Аналитический метод	0,10	—
71	519 506,22	1 321 166,39	Аналитический метод	0,10	—
72	519 569,79	1 321 120,20	Аналитический метод	0,10	—
73	519 636,90	1 321 062,80	Аналитический метод	0,10	—
74	519 763,43	1 320 976,26	Аналитический метод	0,10	—
75	519 785,47	1 320 965,27	Аналитический метод	0,10	—
76	519 790,86	1 320 958,23	Аналитический метод	0,10	—
77	519 804,94	1 320 948,98	Аналитический метод	0,10	—
78	519 823,36	1 320 932,56	Аналитический метод	0,10	—
79	519 846,84	1 320 916,15	Аналитический метод	0,10	—
80	519 858,66	1 320 902,82	Аналитический метод	0,10	—
81	519 968,73	1 320 813,89	Аналитический метод	0,10	—
82	520 148,68	1 320 670,27	Аналитический метод	0,10	—
83	520 180,18	1 320 645,72	Аналитический метод	0,10	—
84	520 520,20	1 320 383,20	Аналитический метод	0,10	—
1	520 527,13	1 320 379,14	Аналитический метод	0,10	—
3. Сведения о характерных точках части (частей) границы объекта					
1	2	3	4	5	6
—	—	—	—	—	—

Раздел 3

Сведения о местоположении измененных (уточненных) границ объекта


1. Система координат МСК-32, зона 1

2. Сведения о характерных точках границ объекта

Обозначение характерных точек границы	Существующие координаты, м		Измененные (уточненные) координаты, м		Метод определения координат характерной точки	Средняя квадратическа я погрешность положения характерной точки (Mt), м	Описание обозначения точки на местности (при наличии)
	X	Y	X	Y			
1	2	3	4	5	6	7	8
—	—	—	—	—	—	—	—
3. Сведения о характерных точках части (частей) границы объекта							
1	2	3	4	5	6	7	8
—	—	—	—	—	—	—	—


Раздел 4

План границ объекта

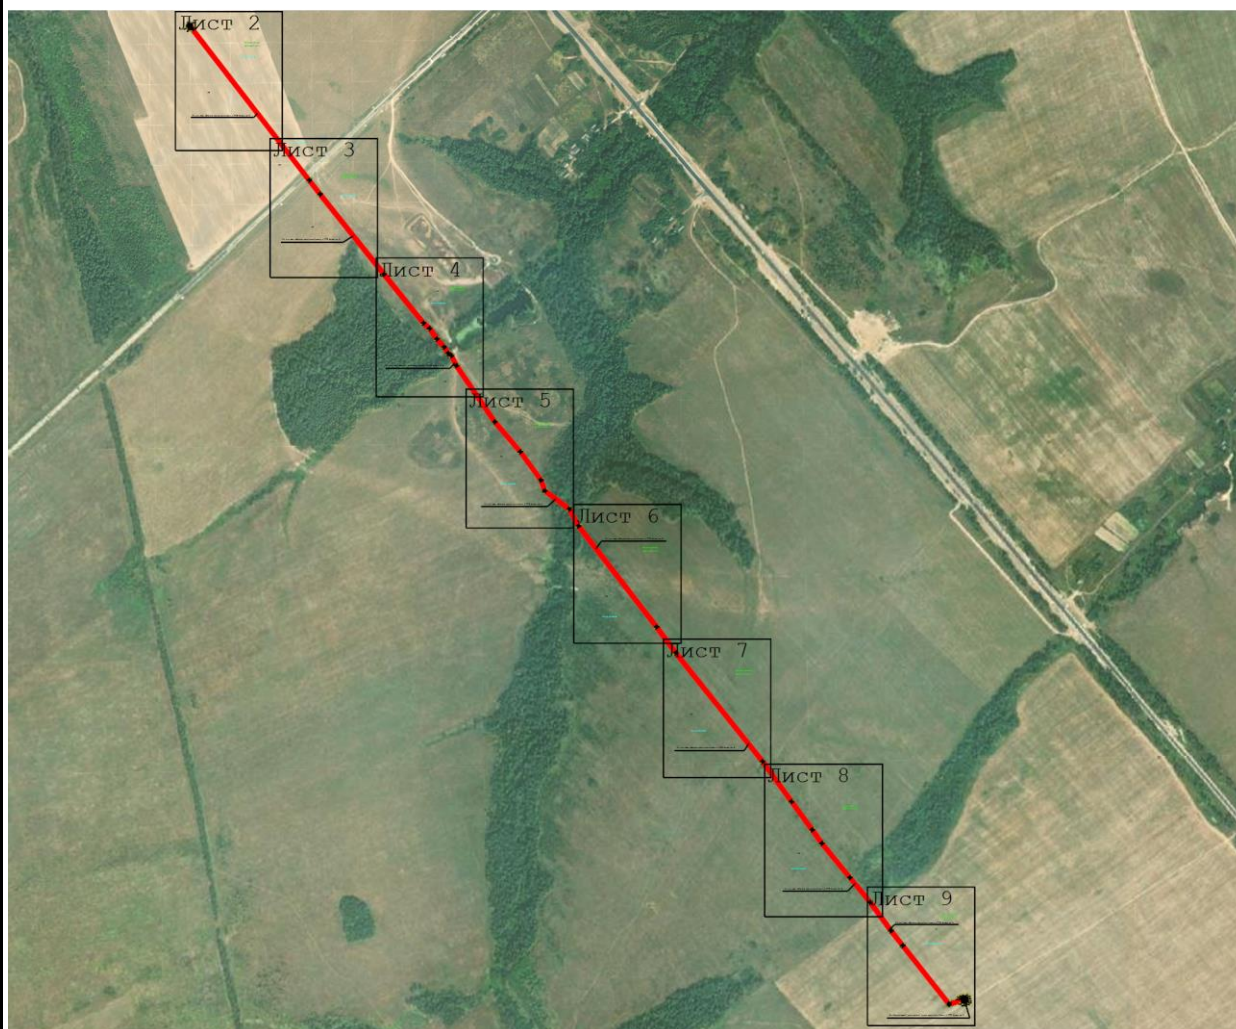

Масштаб 1:17 000

Используемые условные знаки и обозначения:

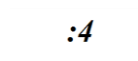-  - проектные границы публичного сервитута
-  - границы земельных участков по сведениям ЕГРН
-  - Граница кадастрового квартала
-  - граница кадастрового квартала
-  - номер существующего земельного участка в кадастровом квартале;
-  - Линия электропередачи воздушная
-  - Линия связи кабельная
-  - границы БКЭС
-  - характерная точка проектной границы публичного сервитута

Раздел 4
План границ объекта

Лист 2



Брянская область
Дубовский район

32:05:0180702

:52


Линия связи кабельная газопровода-отвода к ГРС Клетня км 0

Масштаб 1:1 500

Используемые условные знаки и обозначения:

- условные обозначения представлены на листе № 1

Раздел 4
План границ объекта

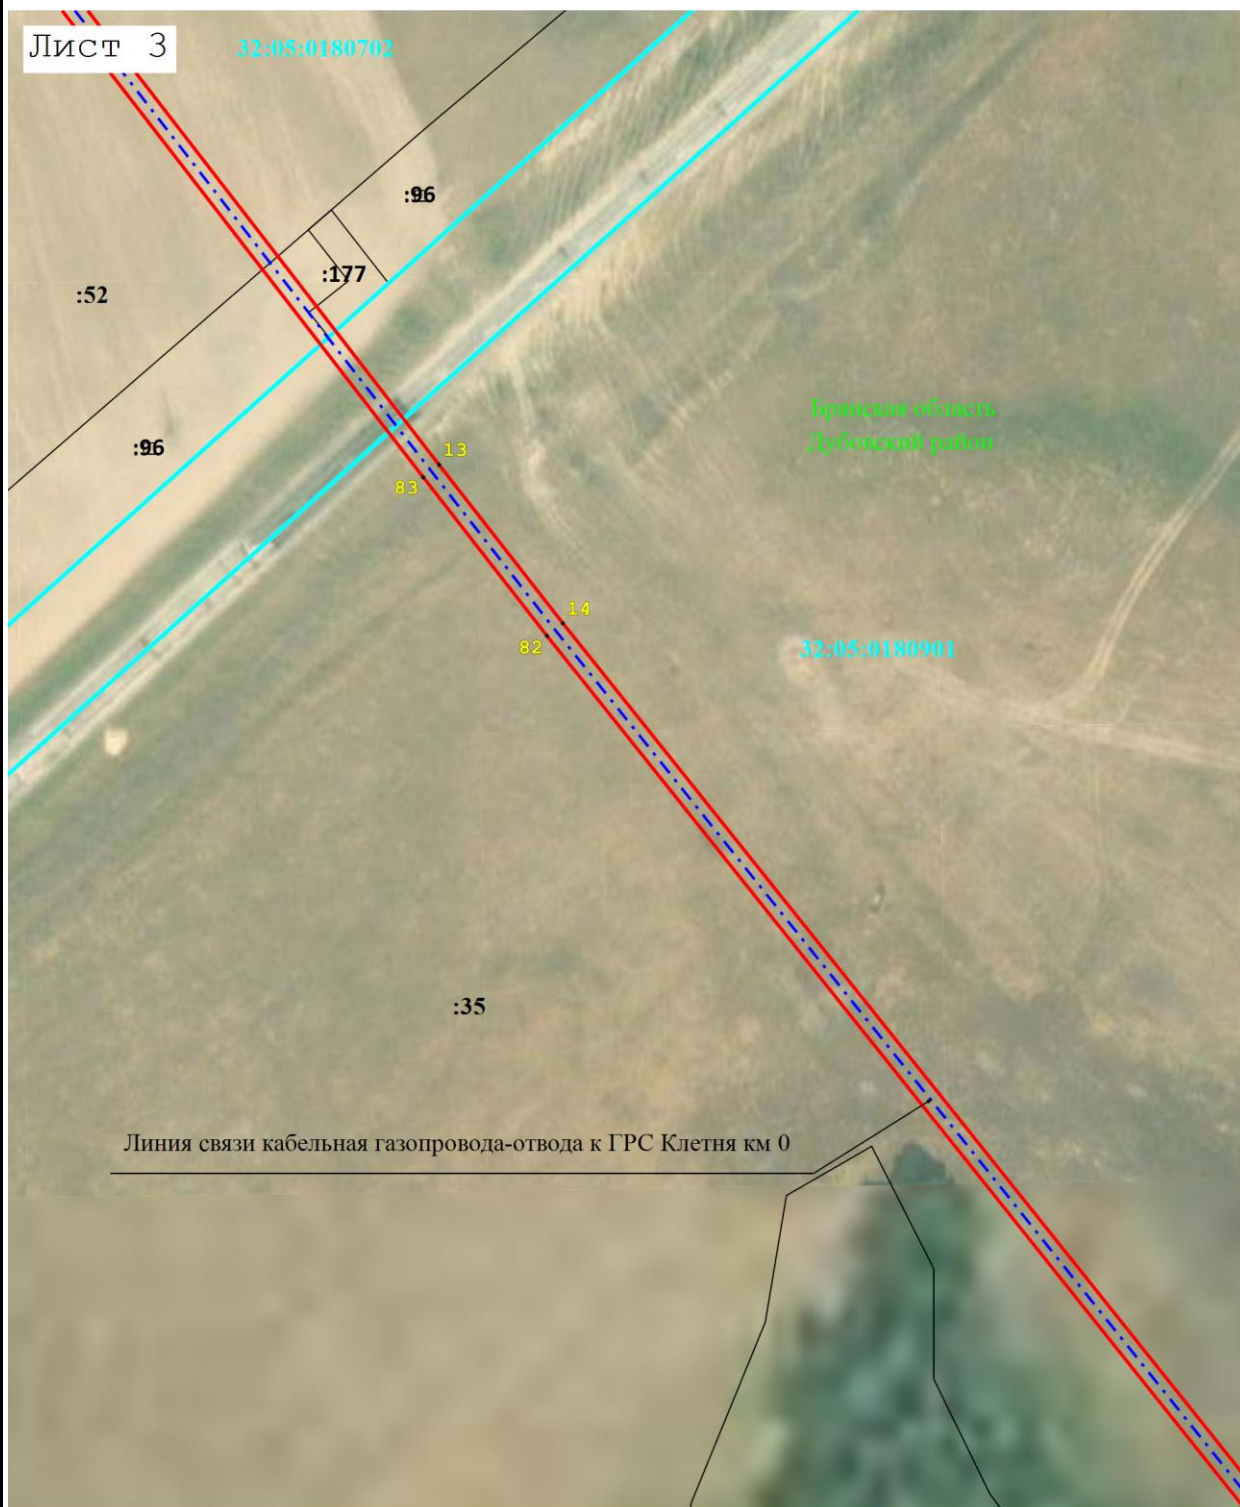

Масштаб 1:1 500

Используемые условные знаки и обозначения:

- условные обозначения представлены на листе № 1

Раздел 4
План границ объекта




Масштаб 1:1 500

Используемые условные знаки и обозначения:

- условные обозначения представлены на листе № 1

Раздел 4
План границ объекта

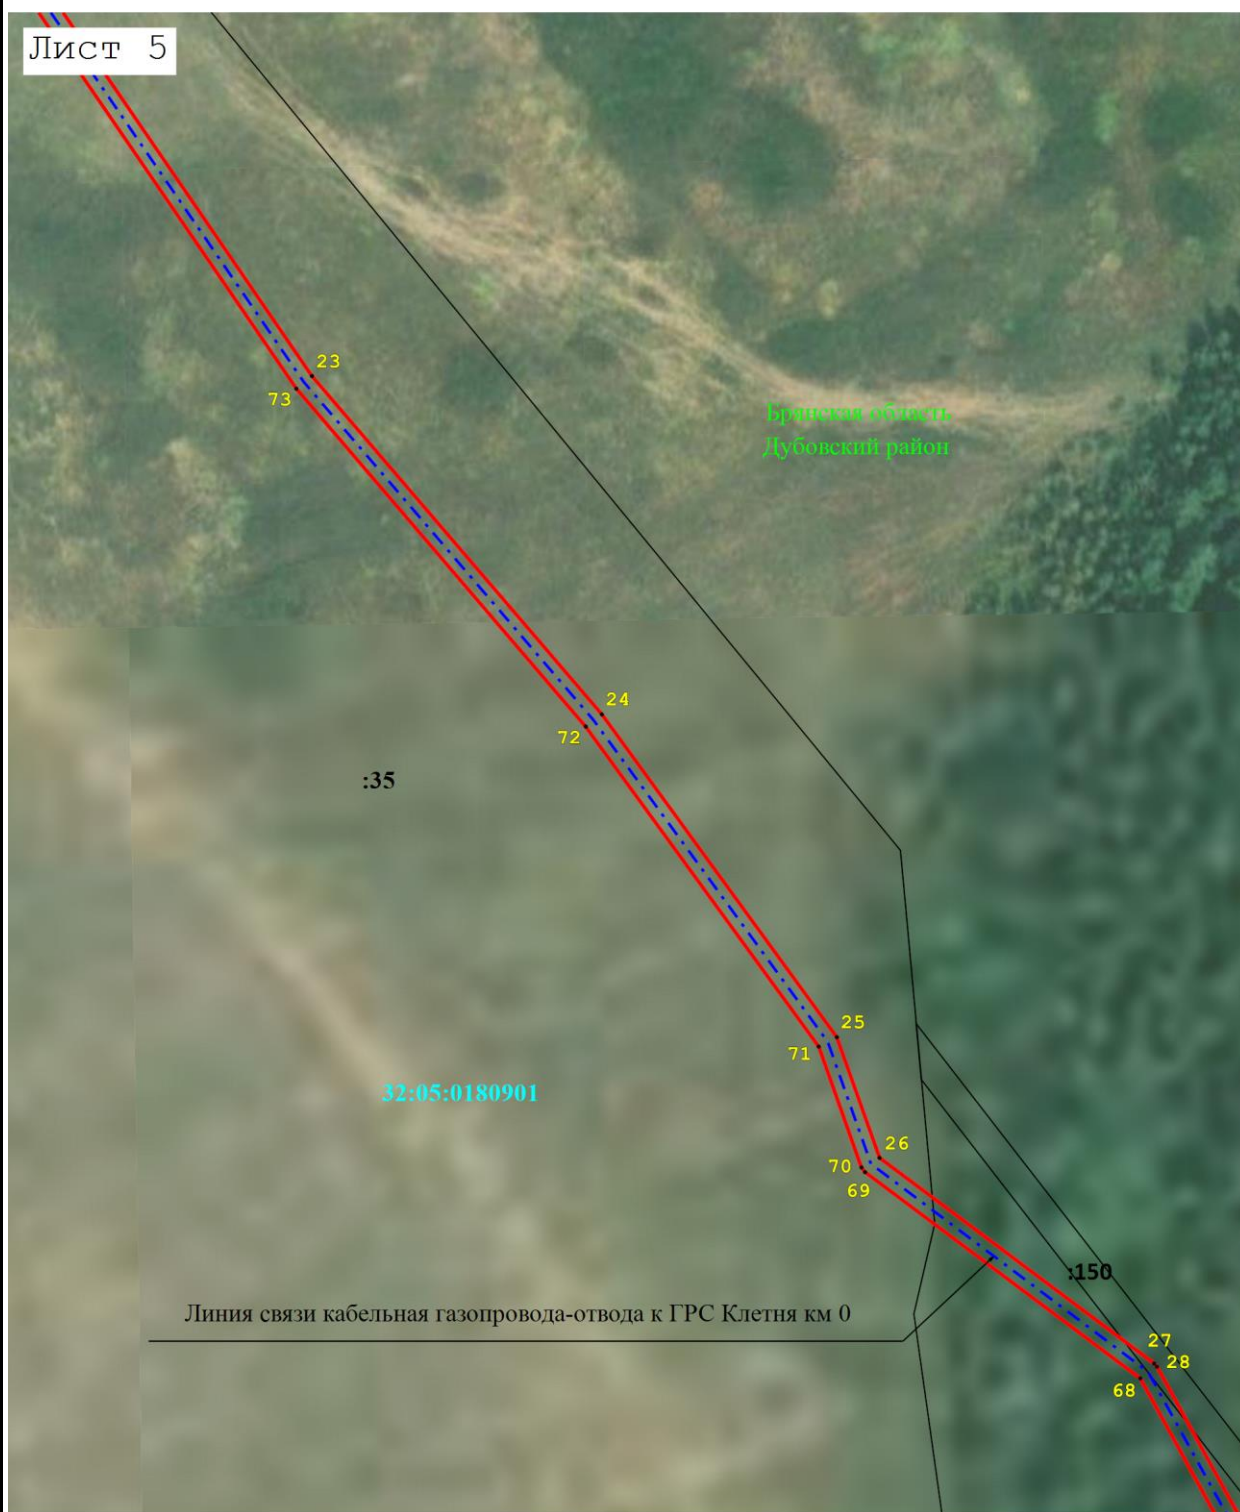

Масштаб 1:1 500


Используемые условные знаки и обозначения:

- условные обозначения представлены на листе № 1

Раздел 4
План границ объекта



Лист 6

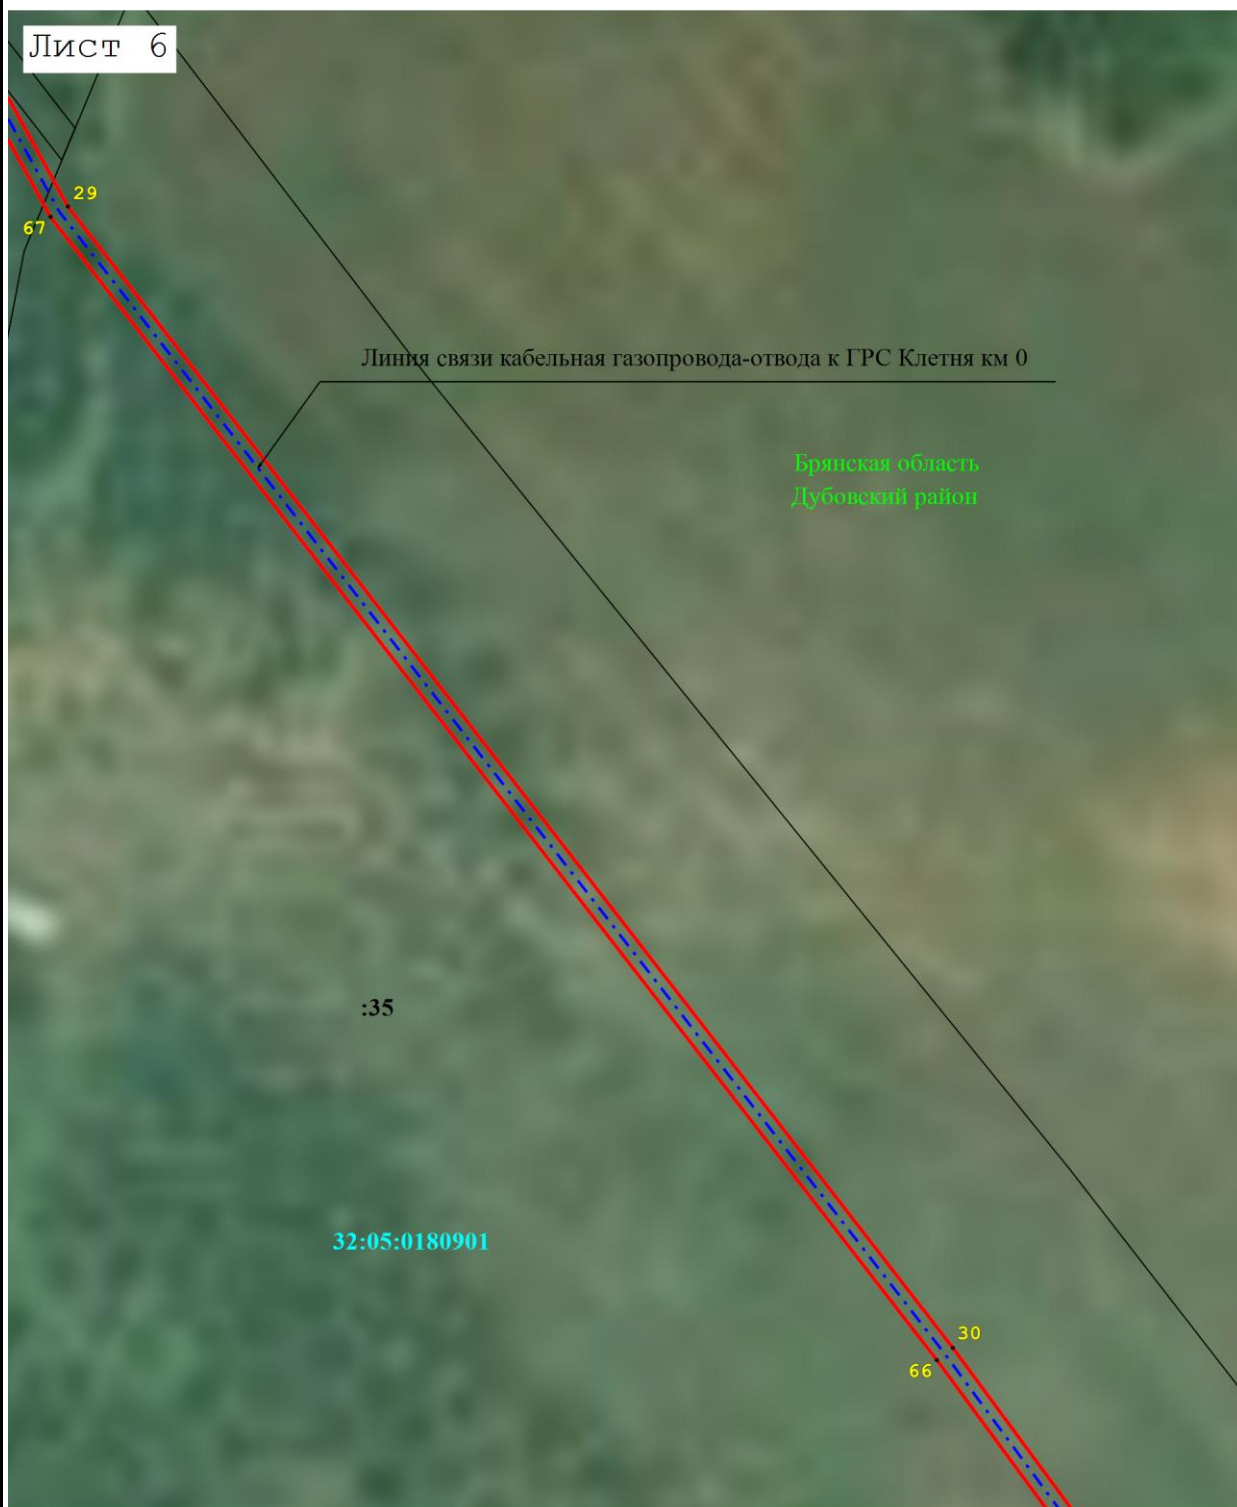

Масштаб 1:1 500

Используемые условные знаки и обозначения:

- условные обозначения представлены на листе № 1

Раздел 4
План границ объекта

С
Ю

Лист 7




Масштаб 1:1 500

Используемые условные знаки и обозначения:

- условные обозначения представлены на листе № 1

Раздел 4
План границ объекта

Лист 8

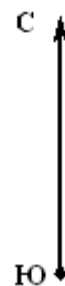


Масштаб 1:1 500

Используемые условные знаки и обозначения:

- условные обозначения представлены на листе № 1

Раздел 4
План границ объекта

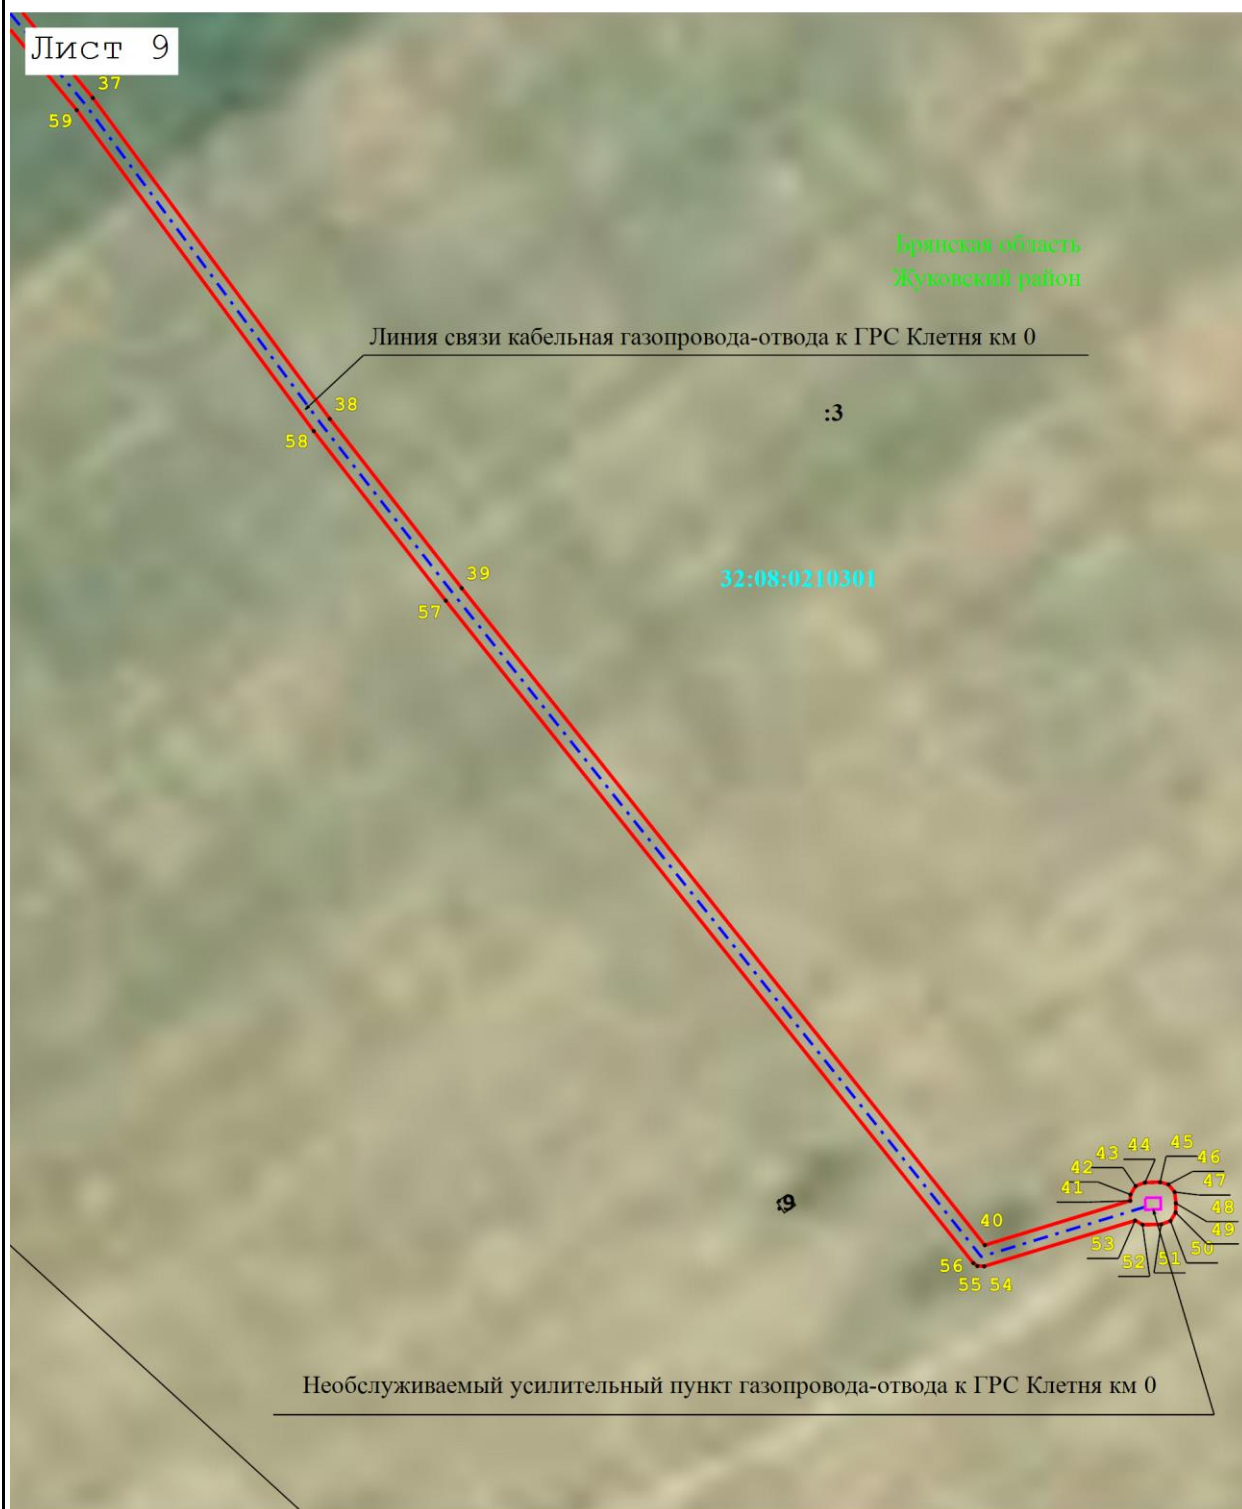

Масштаб 1:1 500

Используемые условные знаки и обозначения:

- условные обозначения представлены на листе № 1